


バルコニー屋根 施工概略図

トステム ライザーテラスII R型 屋根タイプ 連棟 積雪~20cm対応
間口= 関東間3.0間[1.5間+1.5間] (柱芯々5,260mm 屋根幅5,480mm)
出幅= 4尺 (1,185mm)
色: ナチュラルシルバー
屋根材: ポリカーボネート (ブルースモーク)
柱仕様: 出幅自在桁タイプ (柱3本)
施工方法: 下止め仕様
柱固定部品仕様: 中間用×3

トステム 壁付け物干し 標準タイプ
色: ナチュラルシルバー
数量: 2本入り×1セット
数量: 1本入り×1セット

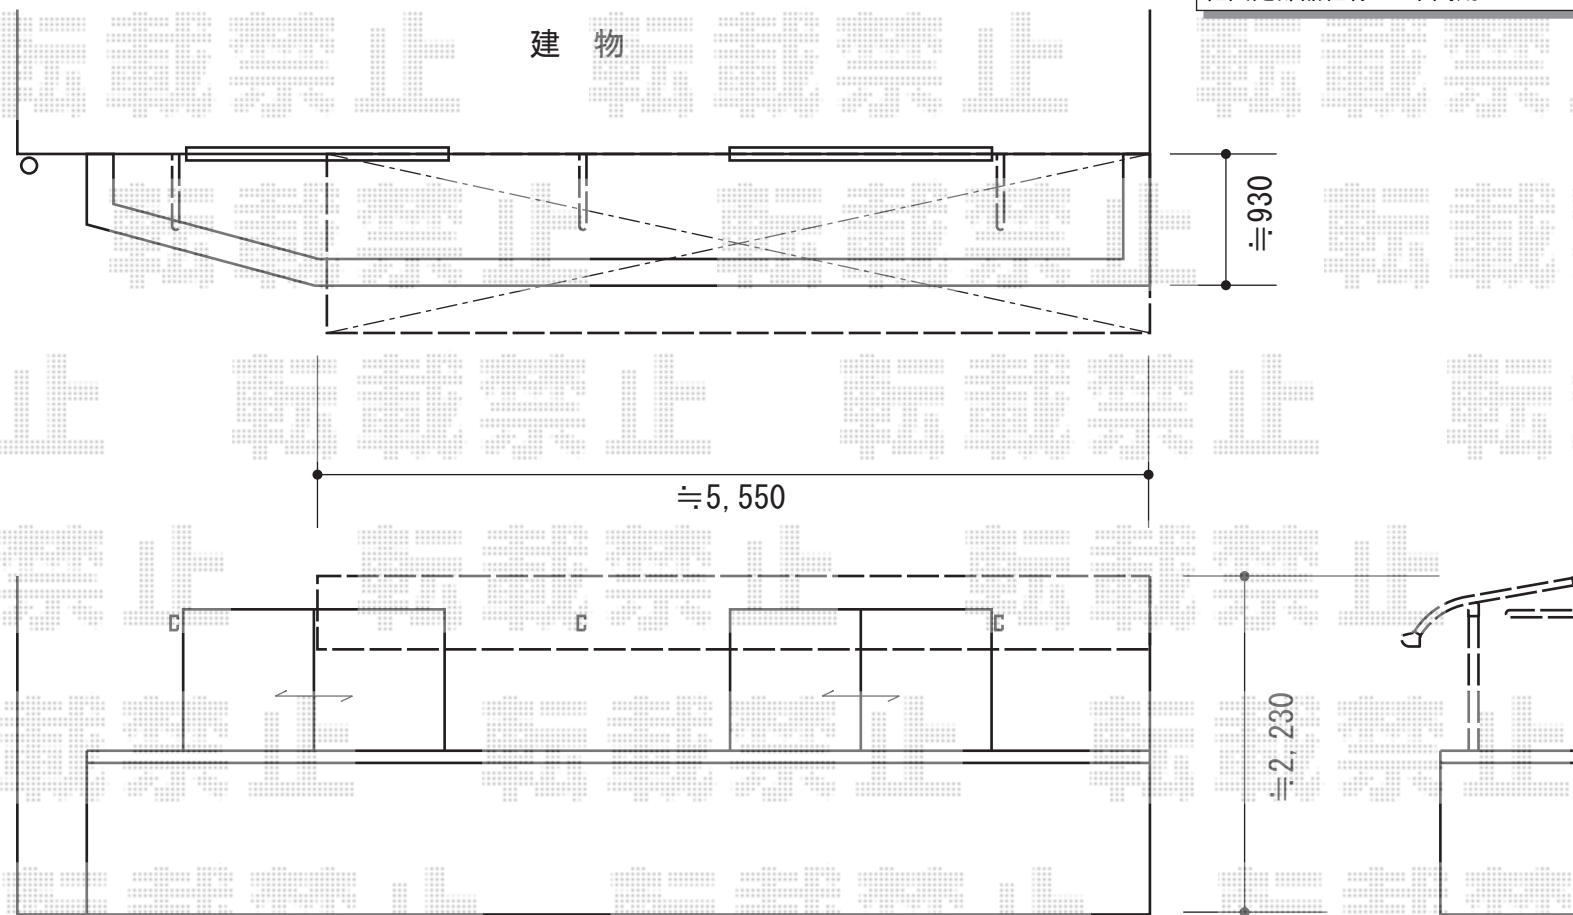

施工に際して、
オプション: 物干しの
取付け位置・高さの
ご確認を頂きますよう、
お願い致します。