


カーポート 施工概略図

TOEX アーキデュオ プレミアムワイド マテリアルカラー 積雪~20cm対応
 幅=5,438mm
 奥行=5,762mm
 色：ナチュラルシルバー+クリエモカ
 屋根材：熱線吸収ポリカーボネート（クリアブルーS・すりガラス調）
 柱仕様：ロング柱25仕様（有効高 約2,500mm）

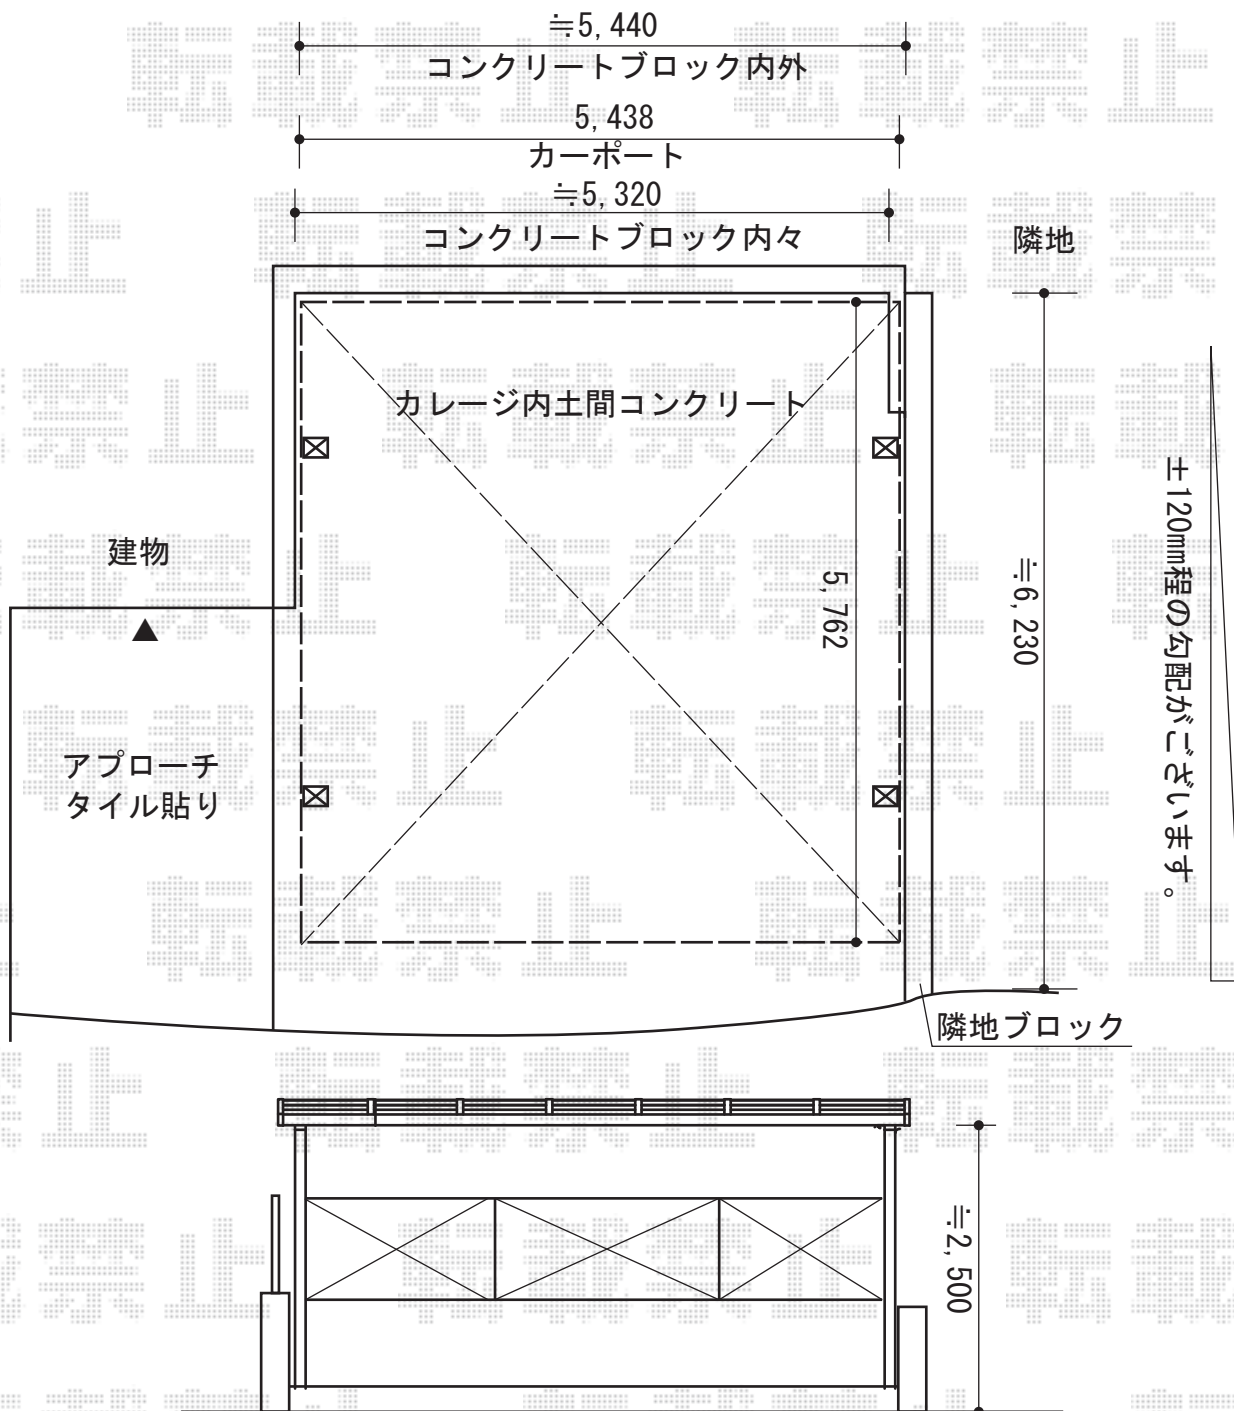

担当者 進藤