


# カーポート 施工概略図

Value Select プレシオスポート 積雪~20cm対応  
幅=2,400mm  
奥行=5,052mm  
色：グレースブラウン  
屋根材：熱線遮断ポリカーボネート（スカイブルーマット調）  
柱仕様：ハイルーフ柱仕様（有効高 約2,250mm）

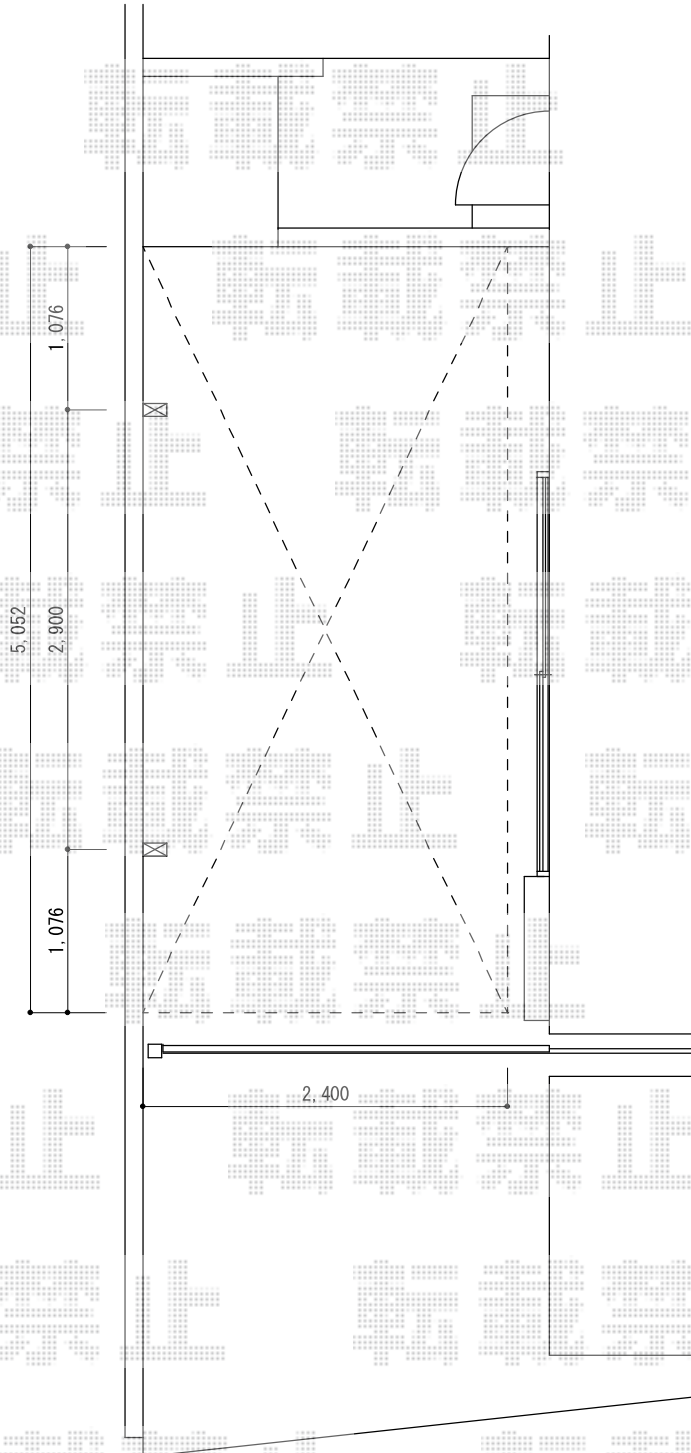

担当者

西村