



ウッドデッキ 施工概略図

YKK AP リウッドデッキ 200
間口= 2.0間 (3,651mm)
出幅= 5尺 (1,520mm)
色： レッドブラウン
床板： 縦貼り
束柱： Tタイプ (400~550mm) (色：【未定】)

YKK AP リウッドステップ5型 Sタイプ(2段)
色： レッドブラウン

YKK AP リウッドデッキフェンス3型<横スリット>
本体1枚 (W×H) = 12用T110 (1,263×1,025mm) × 3枚・
10用T110 (1,063×1,025mm) × 1枚

中柱(端柱)： T110×4本
90度専用角柱： T110×1本
デッキ材補強材(先付用)： 1セット
柱補強材： 3
色： レッドブラウン

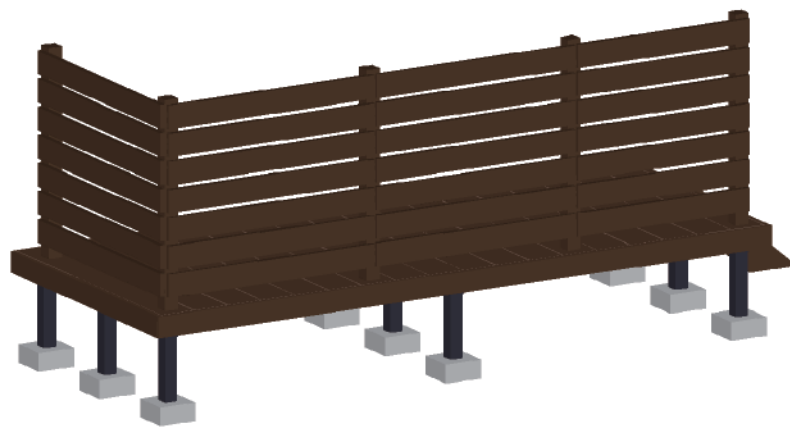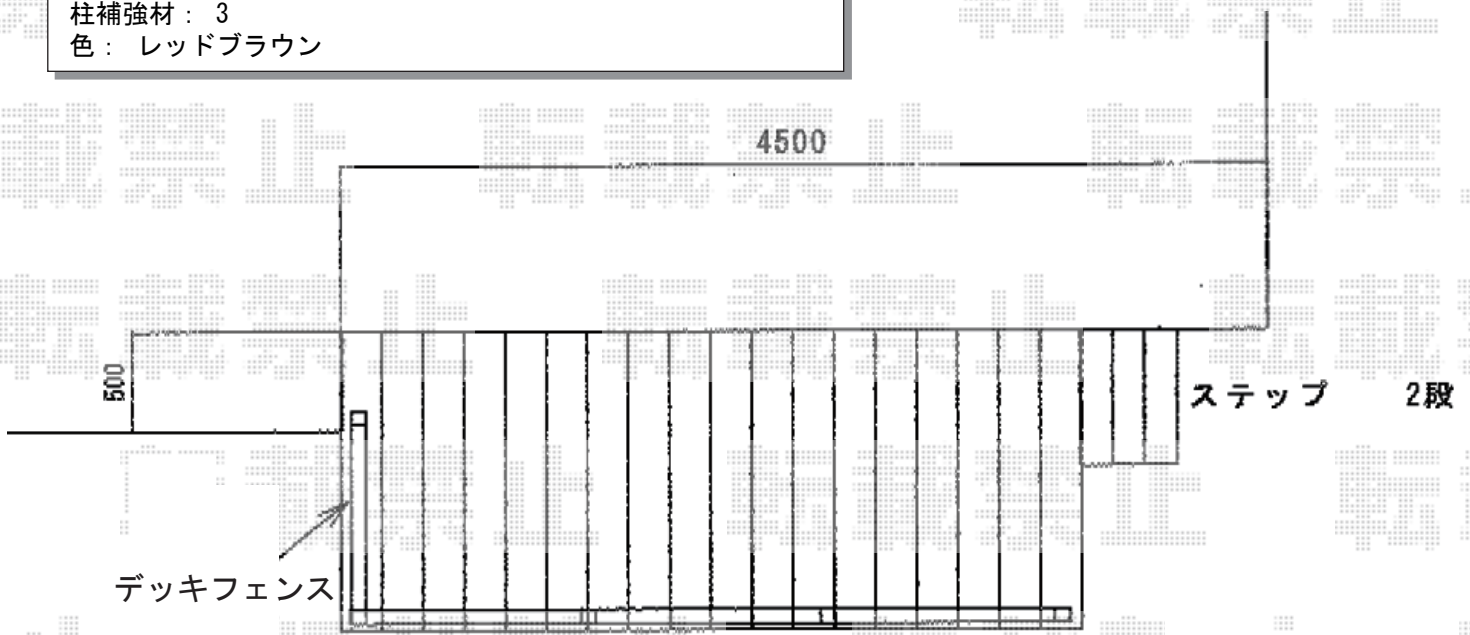

担当者

谷