


カーポート・フェンス 施工概略図

トステム カーポートシグマIII ワイド 積雪～20cm対応
 幅= 5,140mm
 奥行= 4,980mm
 色： シヤイングレー
 屋根材： ガリレポリカ（クリアマット・すりガラス調）
 柱仕様： ロング柱23仕様（有効高 約2,300mm）

TOEX ハイサモア フリーポールタイプ
 本体1枚（W×H）=（1,972×600mm）×5枚
 柱仕様： T-6×6本
 エンドキャップ×1セット
 色： シヤイングレー

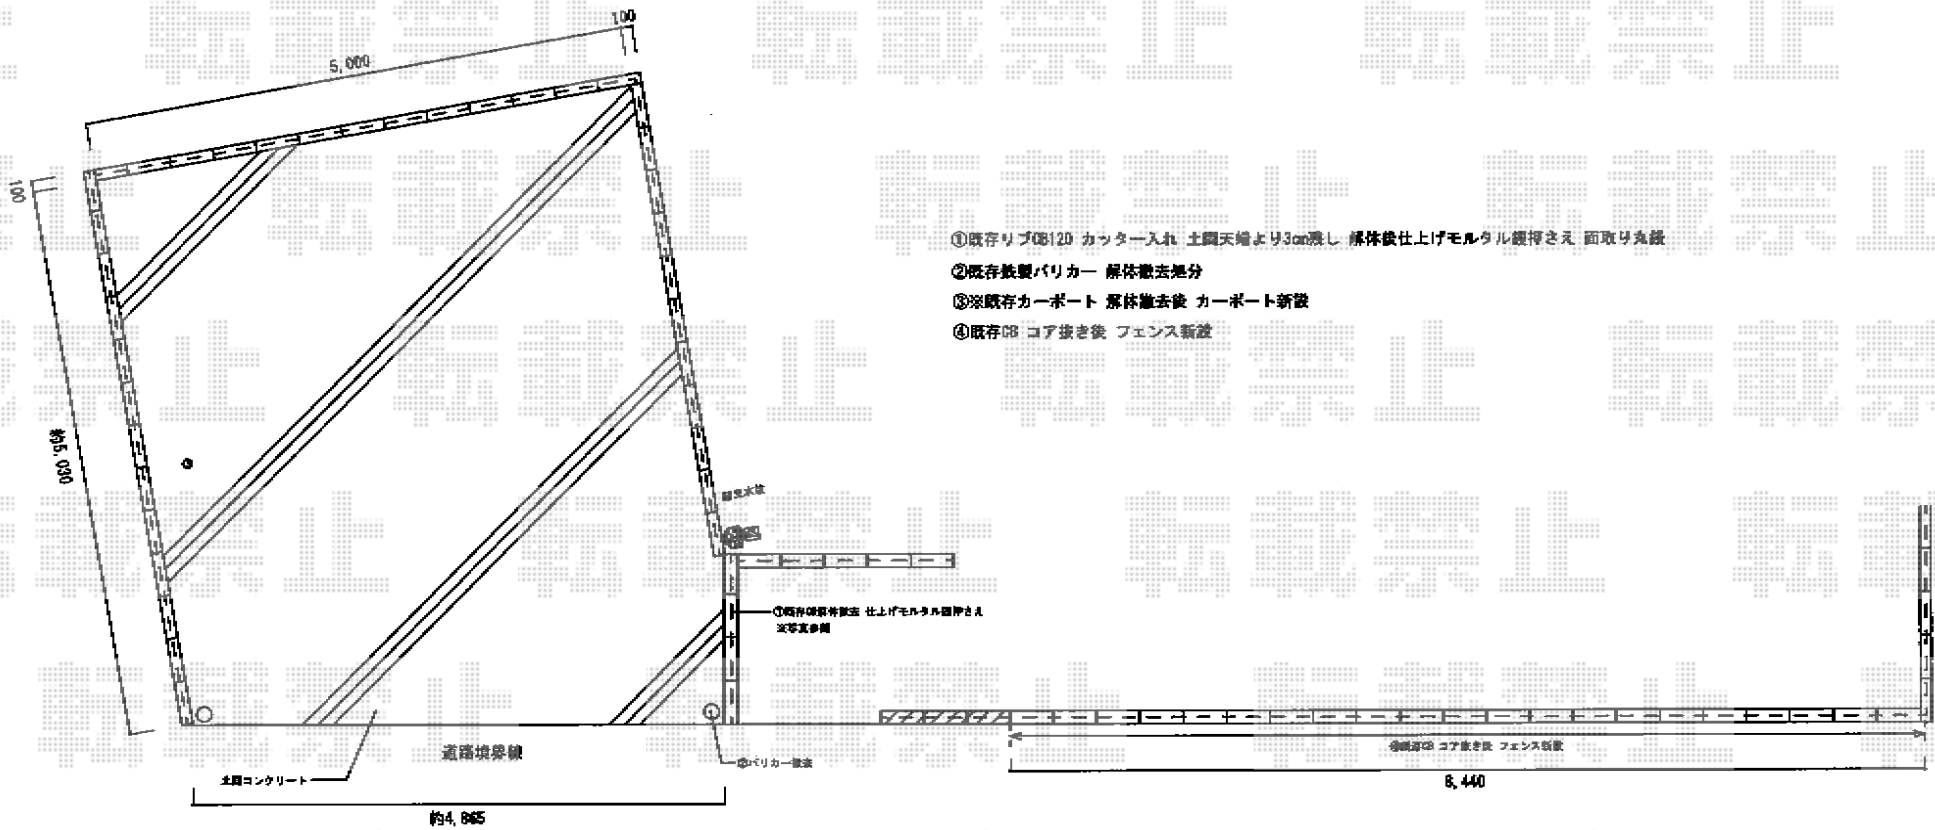

- ①既存CB120 カッター入れ 土間天端より3cm差し 解体後仕上げモルタル塗りさへ 面取り丸線
- ②既存鉄製バリカー 解体撤去処分
- ③※既存カーポート 解体撤去後 カーポート新設
- ④既存CB コア抜き後 フェンス新設