


エクステリア 施工概略図

トステム カーブポートシグマIII ワイド 積雪~20cm対応
 幅=6,060mm
 奥行=4,980mm
 色：シャイングレー
 屋根材：ガリレポリカ（クリアマット・すりガラス調）
 柱仕様：ロング柱23仕様（有効高 約2,300mm）

トステム ライザーテラスII F型
 ルーフタイプ 単体 積雪~20cm対応
 間口=関東間1.5間（方杖芯々2,750mm 屋根幅2,750mm）
 出幅=3尺（885mm）
 色：シャイングレー
 屋根材：ポリカーボネート（クリアマット・すりガラス調）
 柱仕様：柱無しタイプ
 施工方法：上止め仕様

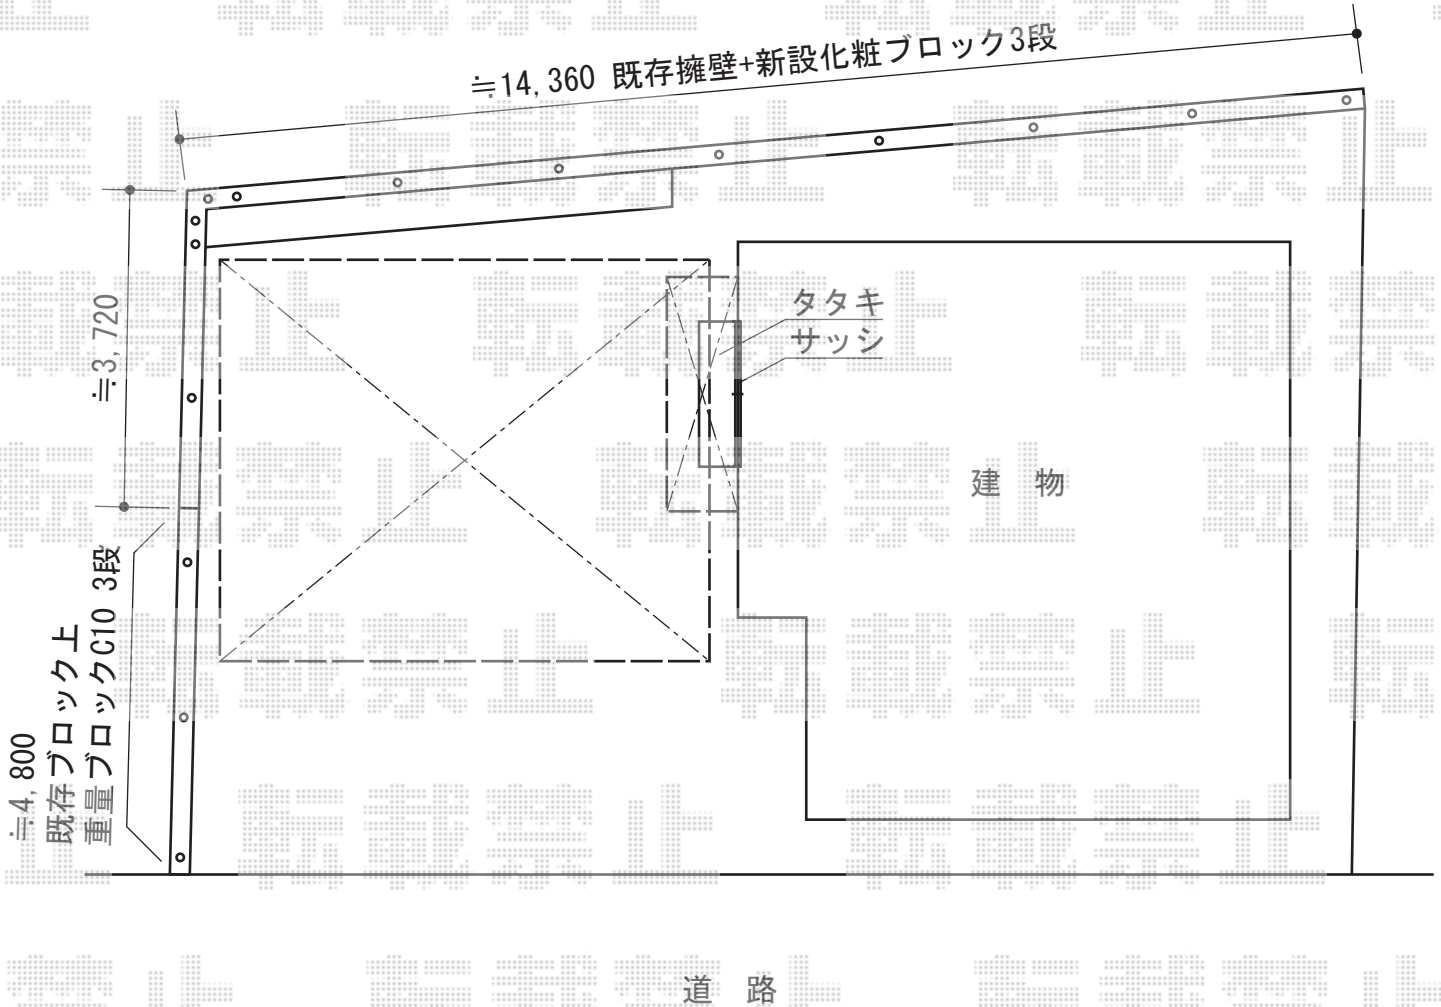

TOEX ハイグリッドフェンスUF8型 フリーポールタイプ
 本体1枚 (W×H) = (2,000×600mm) × 12枚
 スチール柱：T-6×15本
 コーナー継手：×1セット
 小口キャップ：×2セット
 色：シャイングレー

担当者 西村