


カーポート 施工概略図

トステム カーブポートシグマIII 積雪~20cm対応  
 幅=2,701mm  
 奥行=4,980mm  
 色：シャイングレー  
 屋根材：ポリカーボネート（ブルースモーク）  
 柱仕様：標準柱仕様（有効高 約1,800mm）

土間に合わせて納めます。

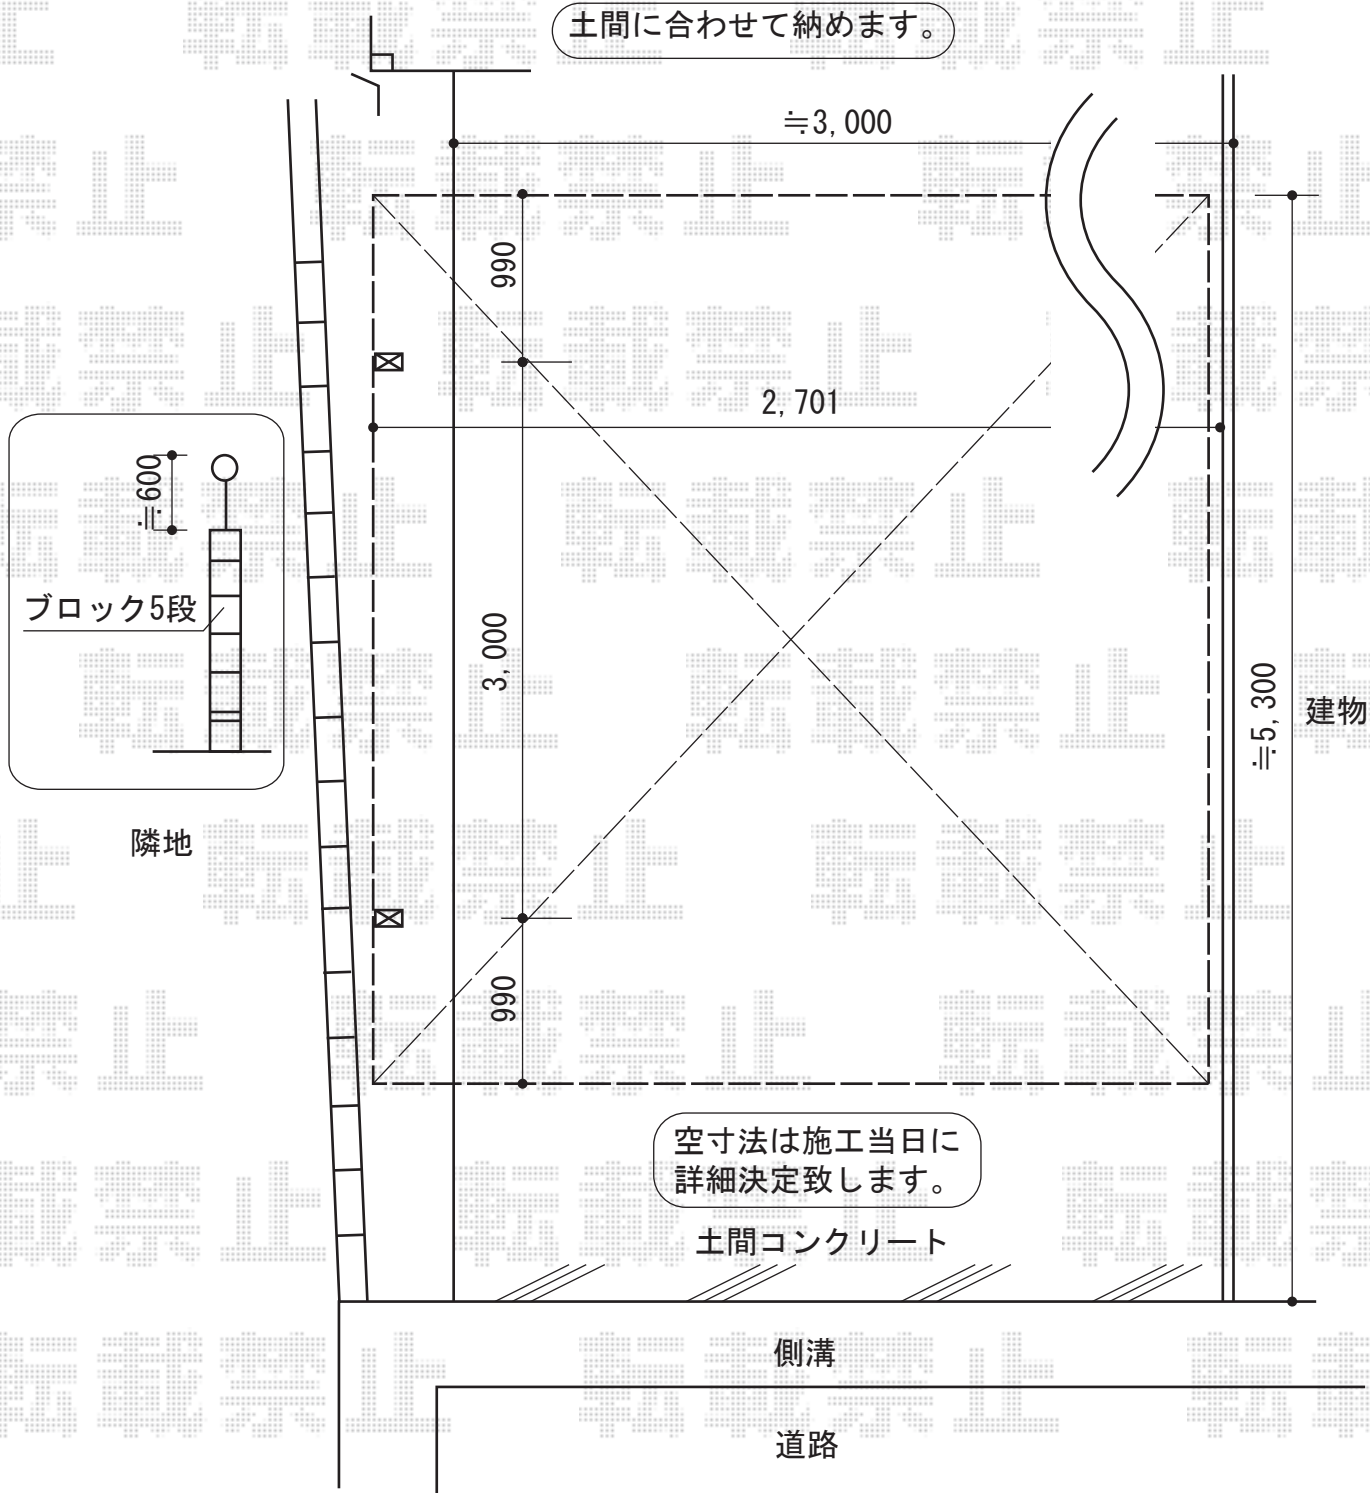

担当者

進藤