


レイナポートグラン 延長 積雪～20cm対応


YKK AP レイナポートグラン 延長 積雪～20cm対応
 幅= 2,550mm
 奥行= 6,484mm
 色： プラチナステン
 屋根材： ポリカーボネート（トーマイマット）
 柱仕様： ハイルフ柱仕様（有効高 約2,350mm）

YKK AP 水平式物干し（カーポート柱用）2本入り
 色： プラチナステン
 数量： 1セット

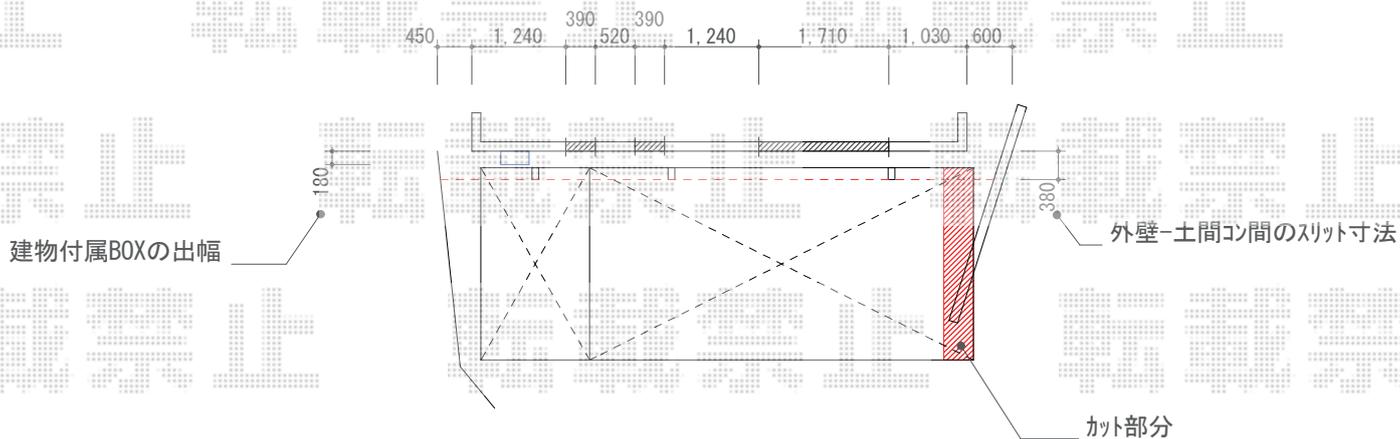

YKK AP レイナポートグラン 積雪～20cm対応
 幅= 2,550mm
 奥行= 5,052mm
 色： プラチナステン
 屋根材： ポリカーボネート（トーマイマット）
 柱仕様： ハイルフ柱仕様（有効高 約2,350mm）

YKK AP 水平式物干し（カーポート柱用）2本入り
 色： プラチナステン
 数量： 1セット

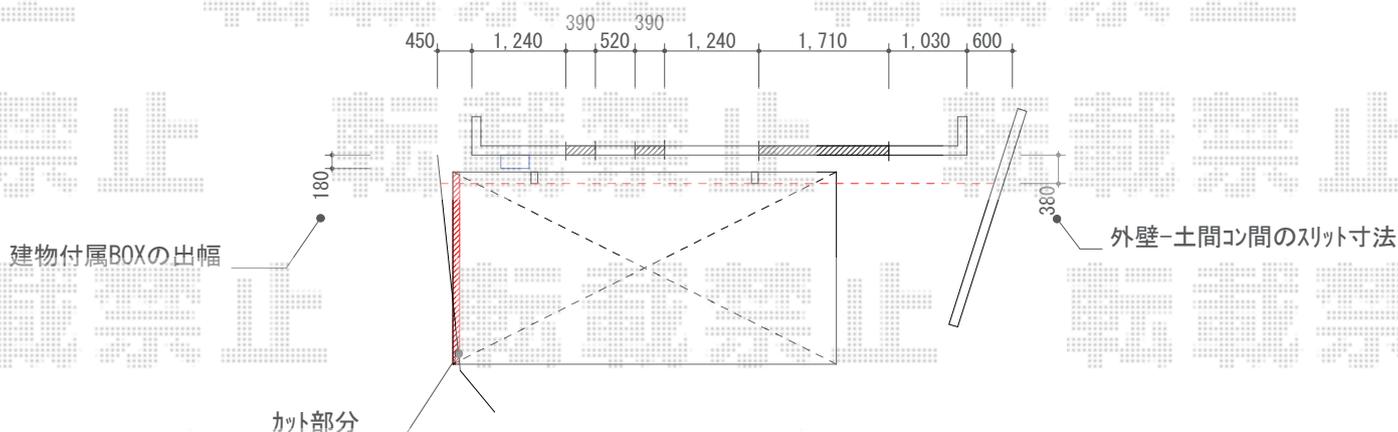

担当者

酒井