


カーポート 施工概略図

②YKK AP レイナポートグラン 縦連棟 積雪～20cm対応
 幅=2,700mm
 奥行=11,496mm
 色：【仮】プラチナステン
 屋根材：熱線遮断ポリカーボネート(トーマイマツト)
 柱仕様：ハイロング柱仕様(有効高 約2,800mm)

YKK AP 収納式物干し(カーポート柱用) 2本入り
 色：【仮】プラチナステン
 数量：1セット

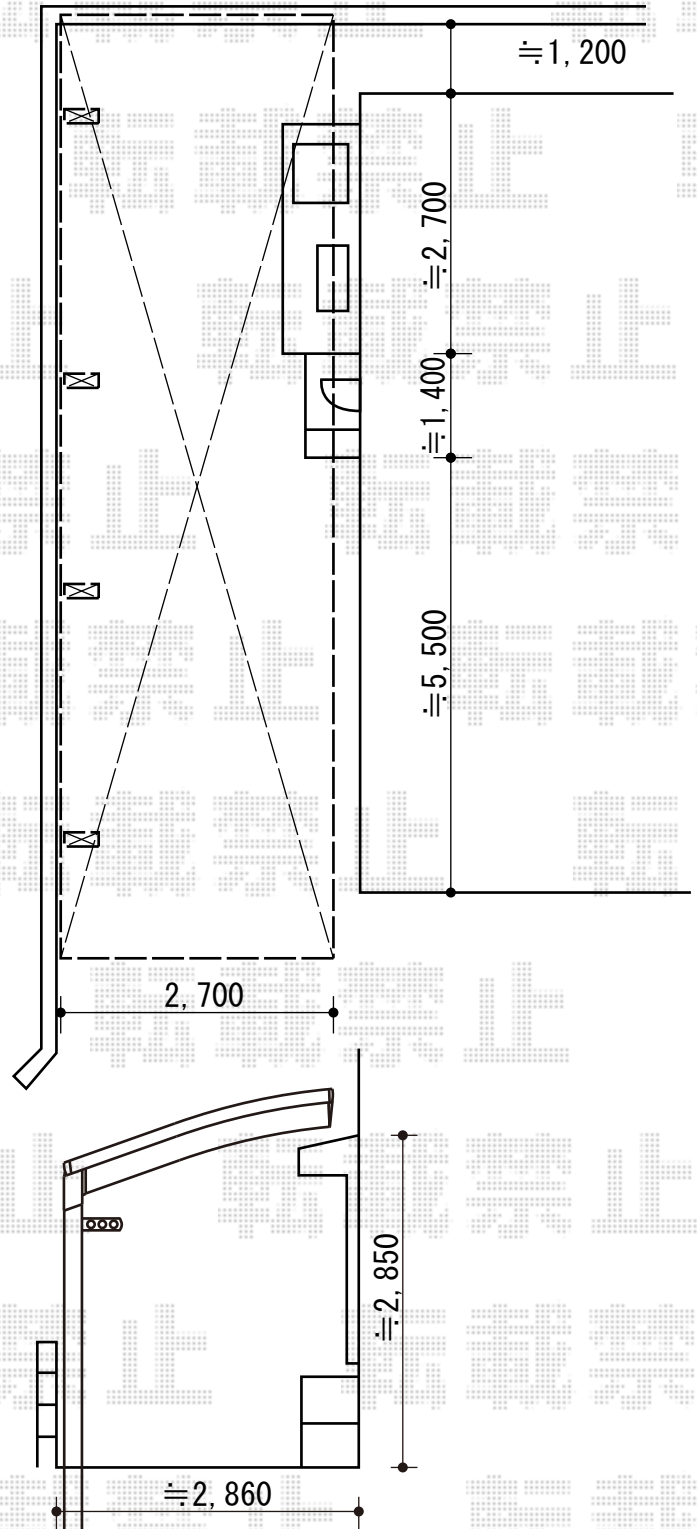

※収まりは【仮】となります。

担当者

酒井