


カーポート 施工概略図

TOEX アーキフィット 積雪～20cm対応
幅= 2,700mm
奥行= 5,020mm
色：ナチュラルシルバー
屋根材：ポリカーボネート（クリアマット・すりガラス調）
柱仕様：ロング柱仕様（有効高 約2,500mm）

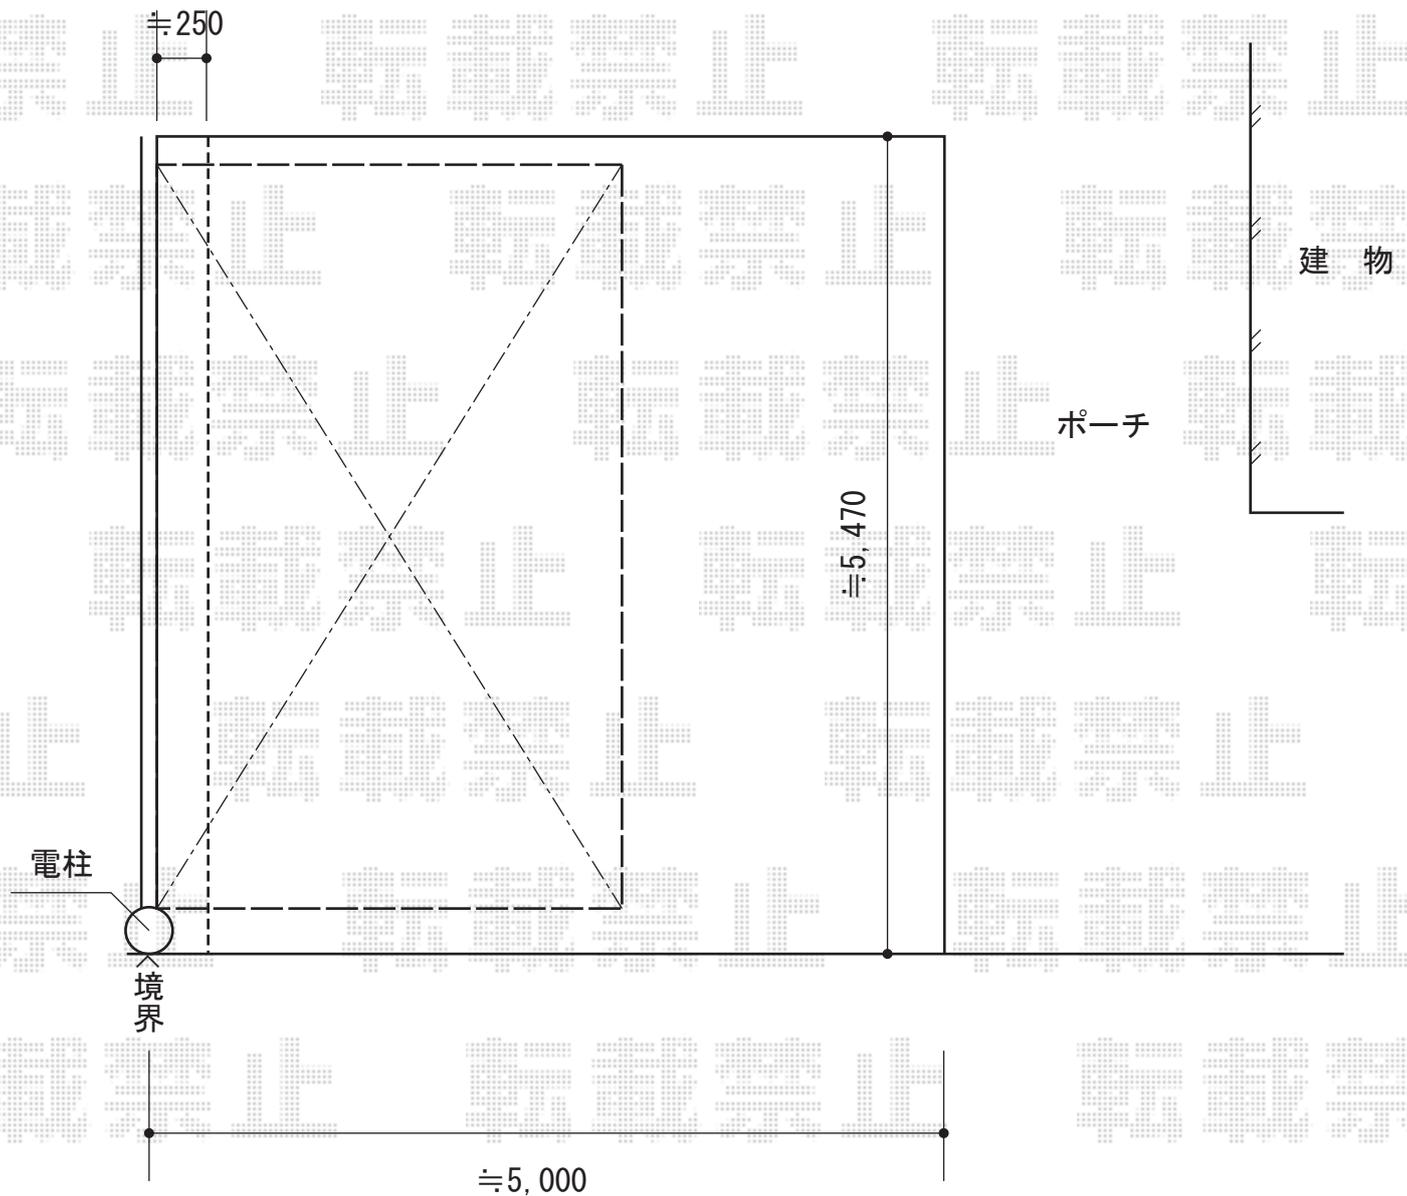

担当者	酒井
-----	----