


バルコニー屋根 施工概略図

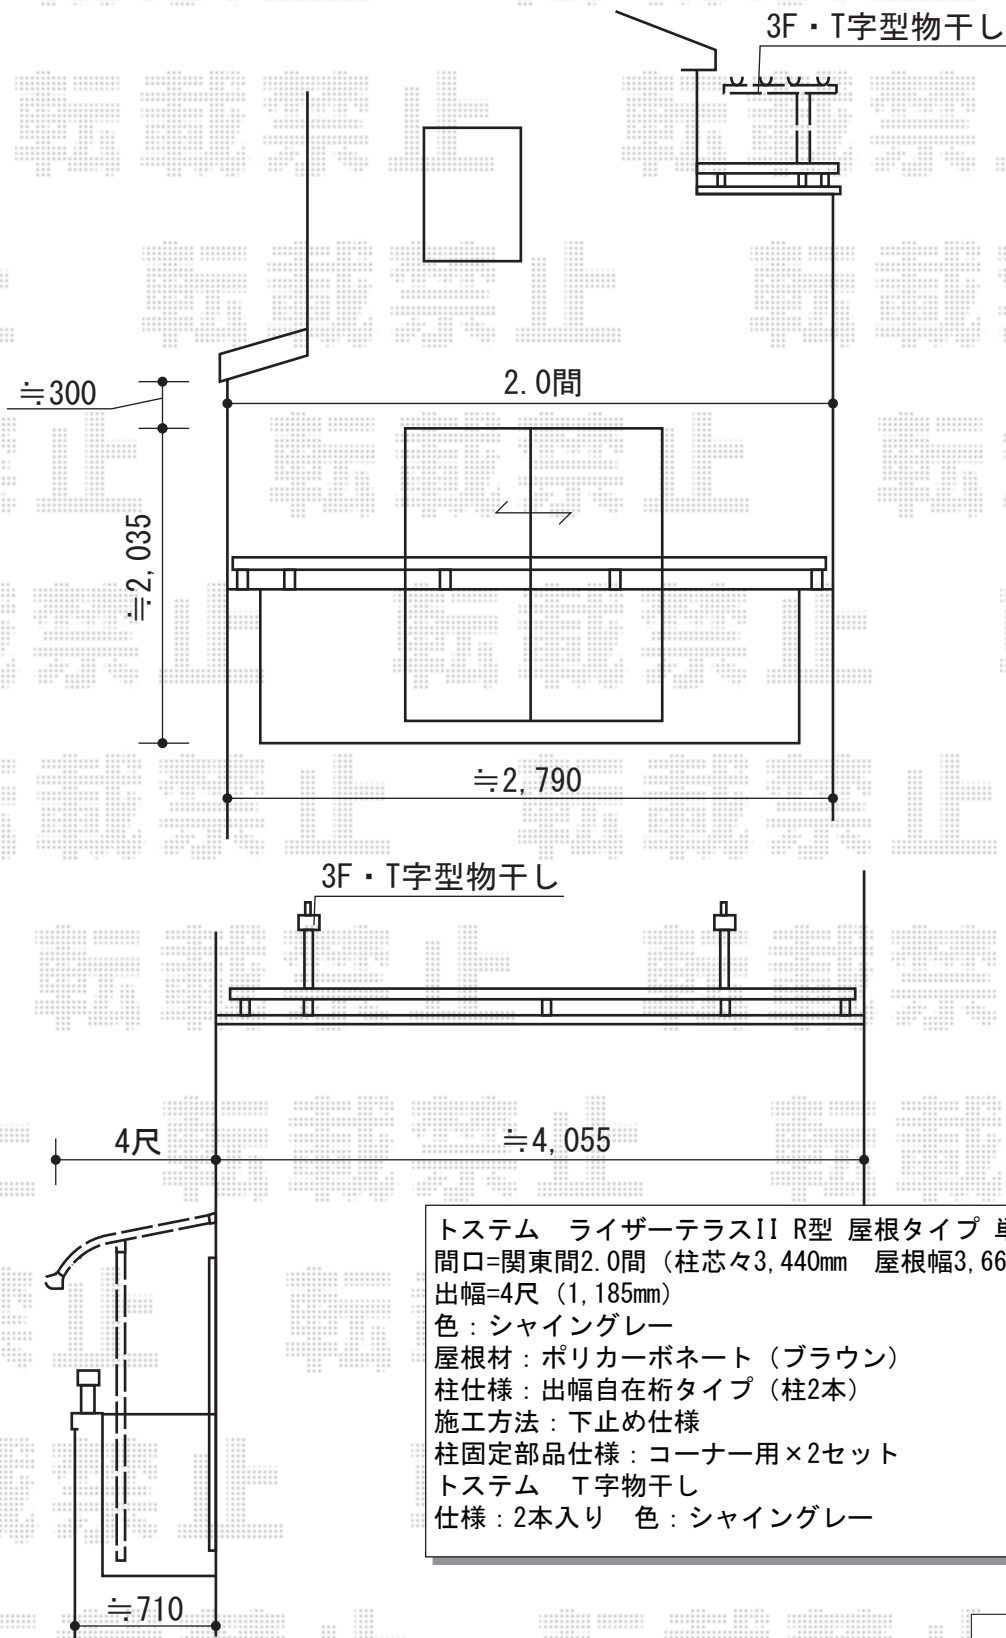

トステム ライザーテラスII R型 屋根タイプ 単体 積雪～20cm対応
 間口=閑東間2.0間 (柱芯々3,440mm 屋根幅3,660mm)
 出幅=4尺 (1,185mm)
 色：シャイングレー
 屋根材：ポリカーボネート (ブラウン)
 柱仕様：出幅自在桁タイプ (柱2本)
 施工方法：下止め仕様
 柱固定部品仕様：コーナー用×2セット
 トステム T字物干し
 仕様：2本入り 色：シャイングレー

担当者	竹下
-----	----