


エクステリア 施工概略図

YKK AP リウッドデッキ 200
間口= 2.5間 (4,451mm)
出幅= 6尺 (1,820mm)
色： ナチュラルブラウン
床板： 縦貼り
幕板： 標準幕板
束柱： Tタイプ (400~550mm) (色： プラチナステン)

YKK AP イーネットフェンス1F型 自由柱タイプ
本体1枚 (W×H) = (1,990×600mm) × 7枚
アルミ自由柱： T60×10本
コーナー部品： 2セット
端部キャップ： 3セット
色： 本体/Sホワイト 柱/ホワイト

既存ブロック上
YKK イーネットフェンス1F型 H600
朽付 アルミ自由柱

YKK リウッドデッキ200 Tタイプ
2.5間×6尺 平板仕様

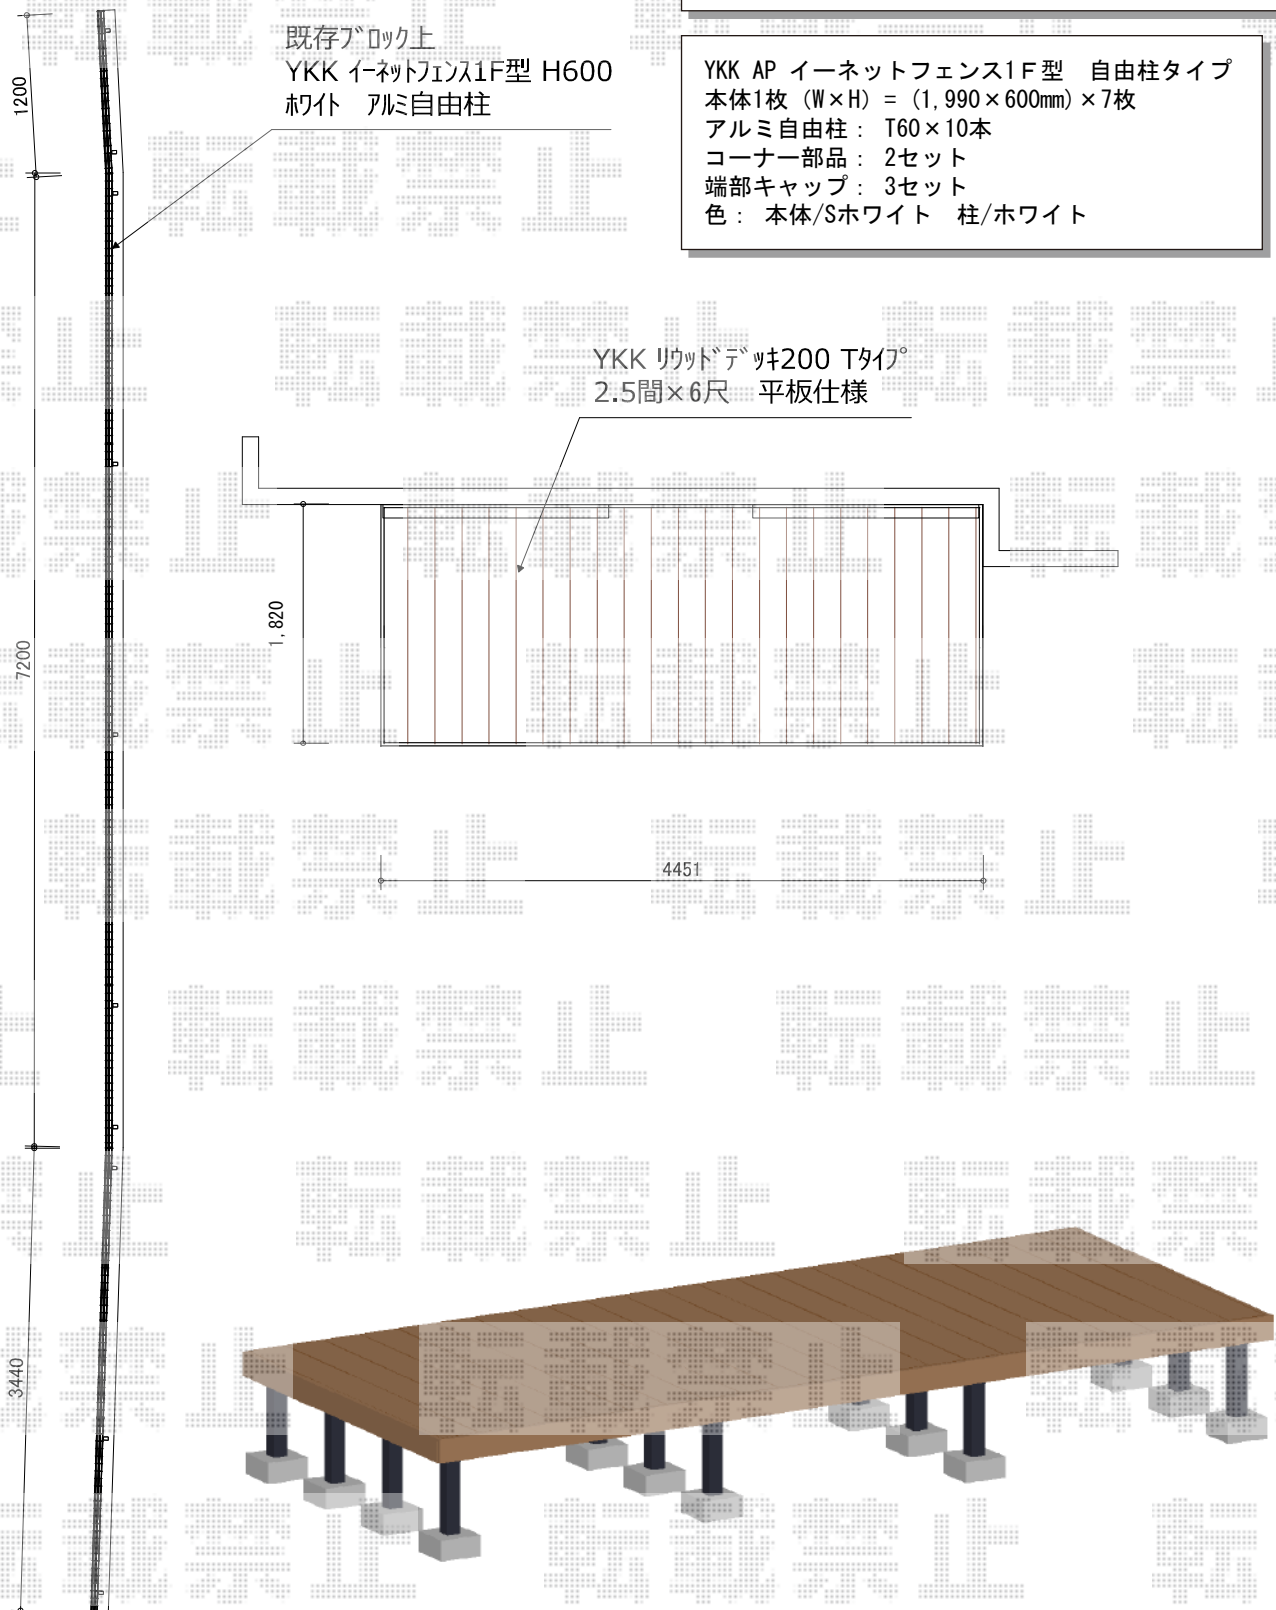

担当者

伏見