


門扉+シャッターゲート 施工概略図

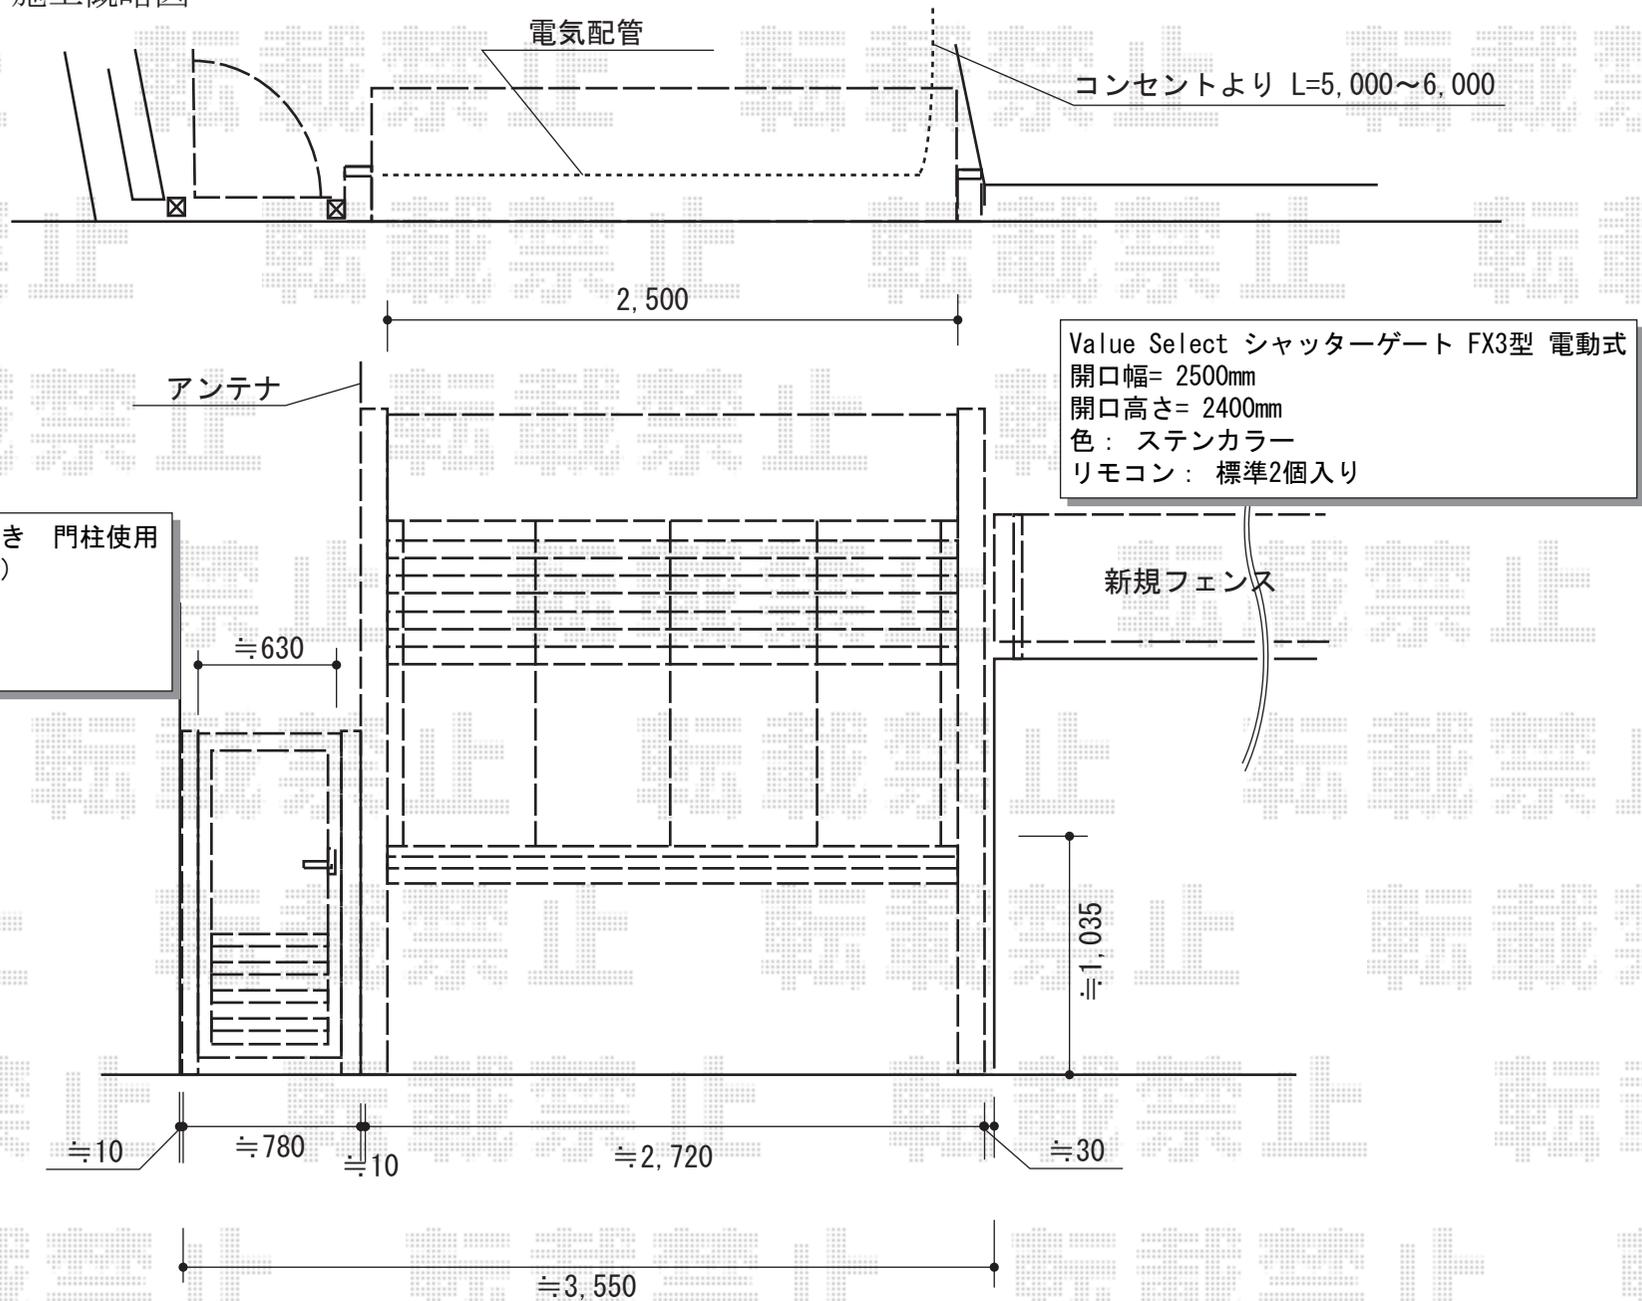

YKK AP エクスライン門扉5型 片開き 門柱使用  
 扉1枚 (W×H) = (600mm×1,400mm)  
 色: ブラウン  
 錠: ハンドル錠E8型  
 開き: 内開き

Value Select シャッターゲート FX3型 電動式  
 開口幅= 2500mm  
 開口高さ= 2400mm  
 色: ステンカラー  
 リモコン: 標準2個入り