


カーポート 施工概略図

Value Select プレシオスポート 積雪~20cm対応
幅= 2,700mm
奥行= 5,052mm
色：ノーブルステン
屋根材：熱線遮断ポリカーボネート（スカイブルーマット調）
柱仕様：ハイルーフ柱仕様（有効高 約2,250mm）

Value Select プレシオスポート 着脱式補助柱 2本入り
色：ノーブルステン
数量：1セット

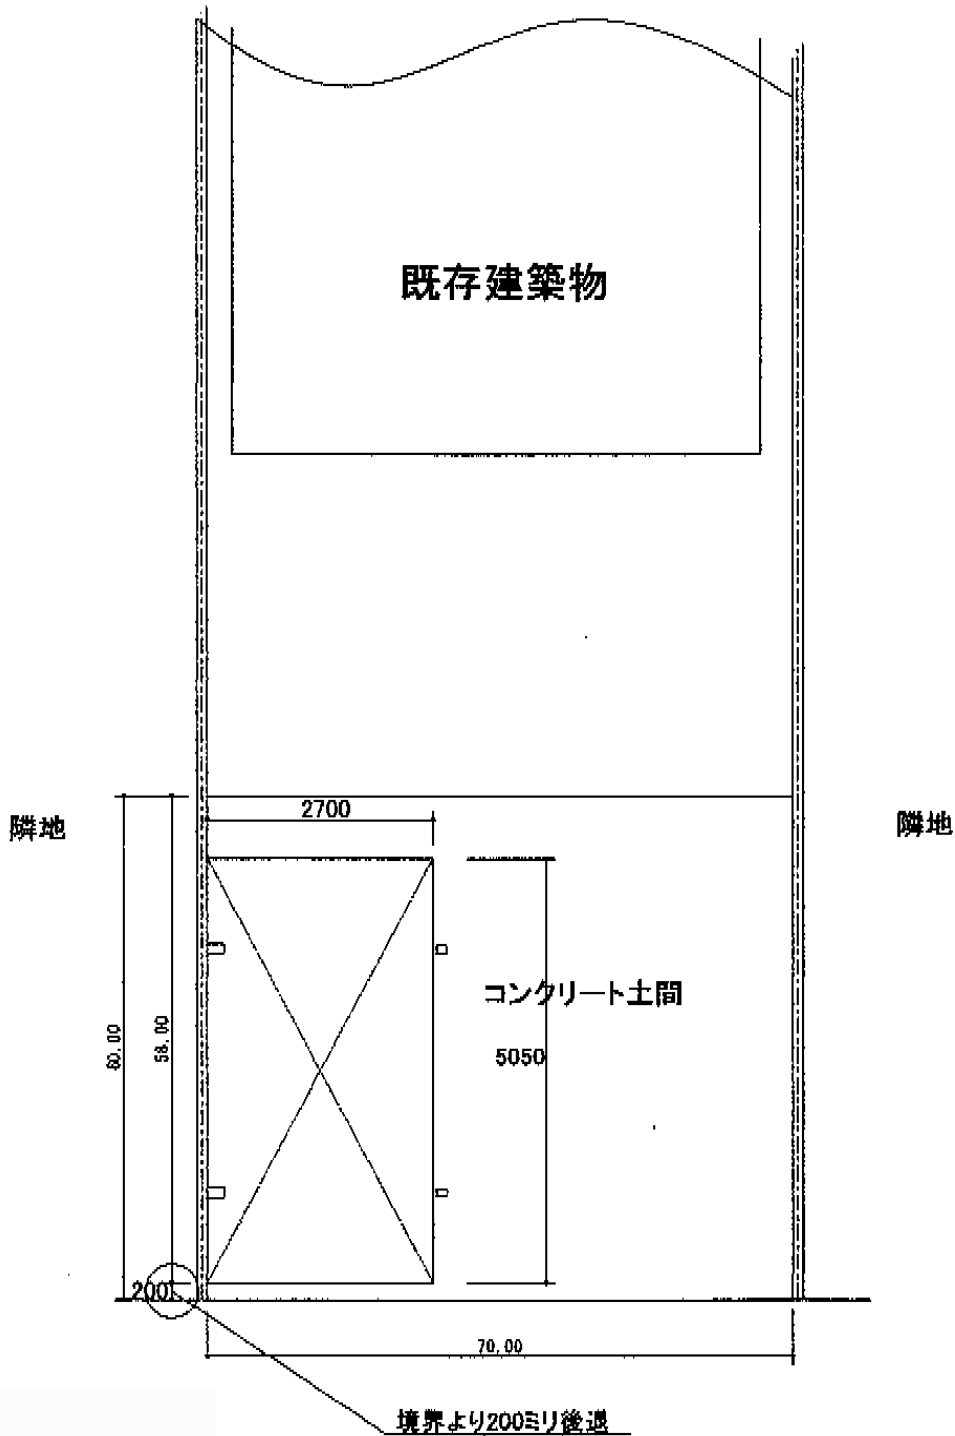

担当者

栢田