


立水栓 施工概略図

ユニソン ファミエンテ #02
スタンド2口： クリーム
パン： ビーンズ(色： アイボリー)
蛇口： 水凜フォーセット(レバー)
プレーンフォーセット： ホース用蛇口B(色： シルバー)

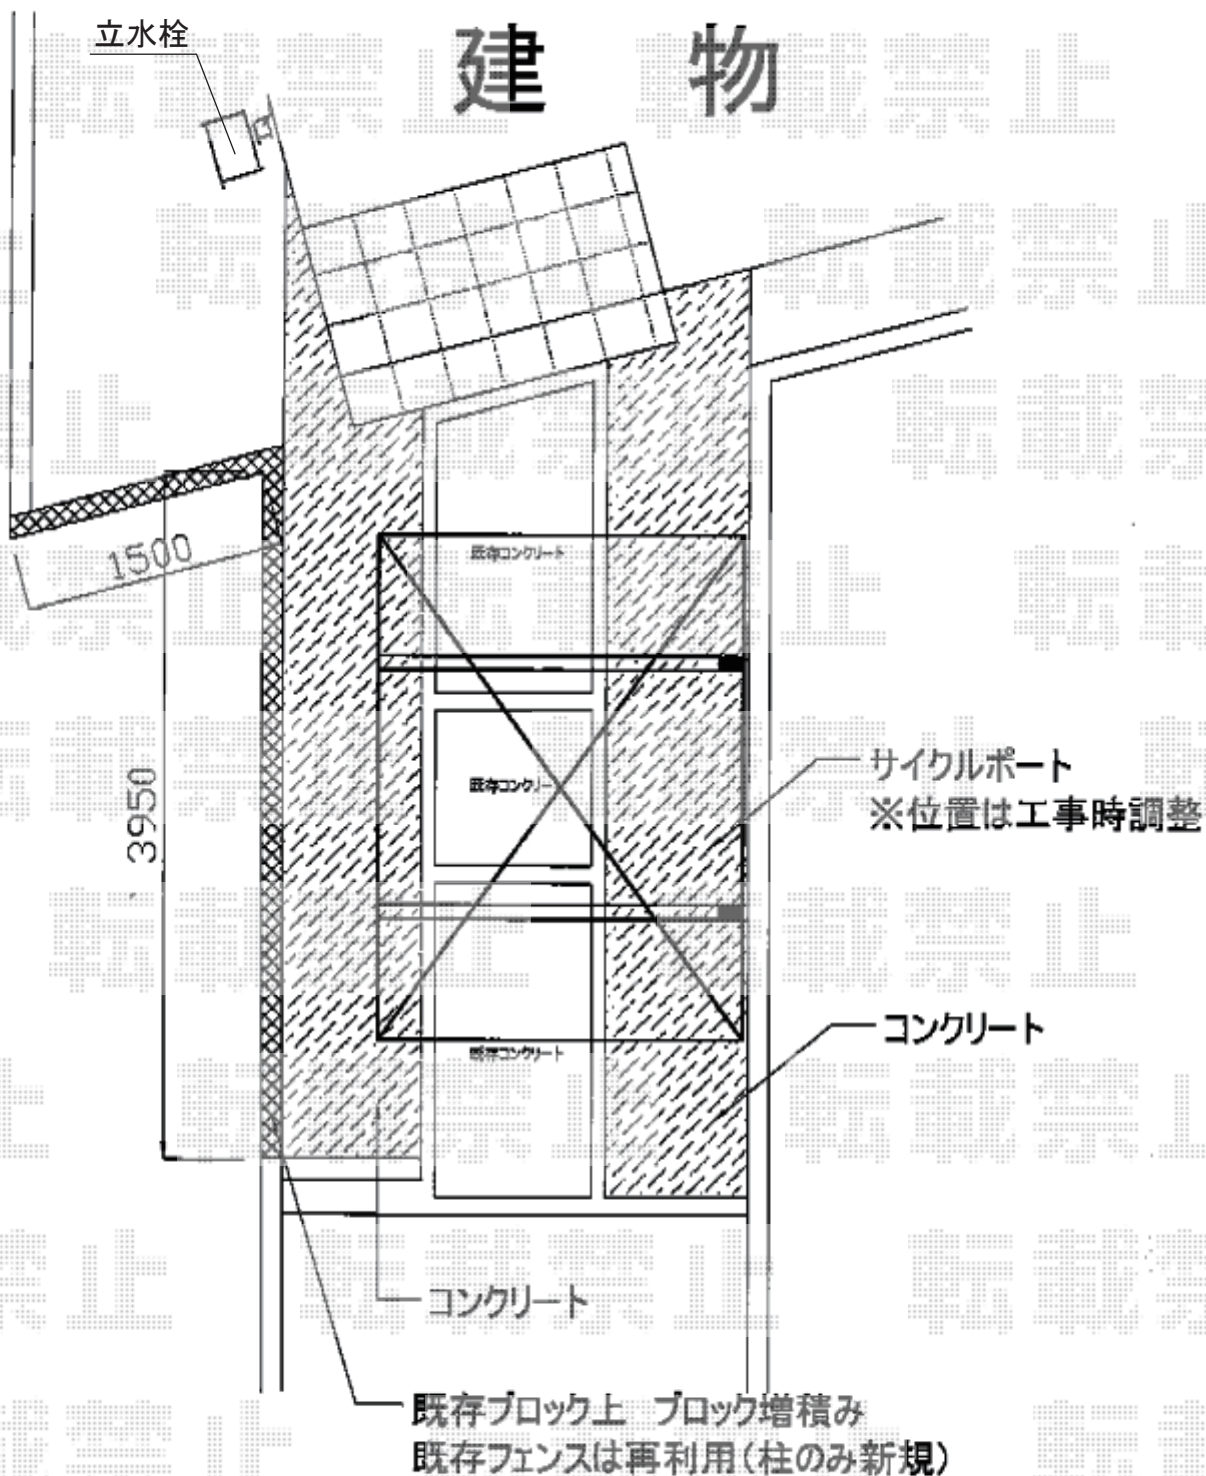

※既存コンクリートと色合いは変わります。

担当者

松保