


# カーポート 施工概略図

トステム カーブポートシグマIII ワイド 積雪~20cm対応  
幅【1】=5,140mm 幅【2】= 4,837mm  
奥行= 4,980mm  
色：ブラック  
屋根材：ポリカーボネート（ブルースモーク）  
柱仕様：ロング柱23仕様（有効高 約2,300mm）

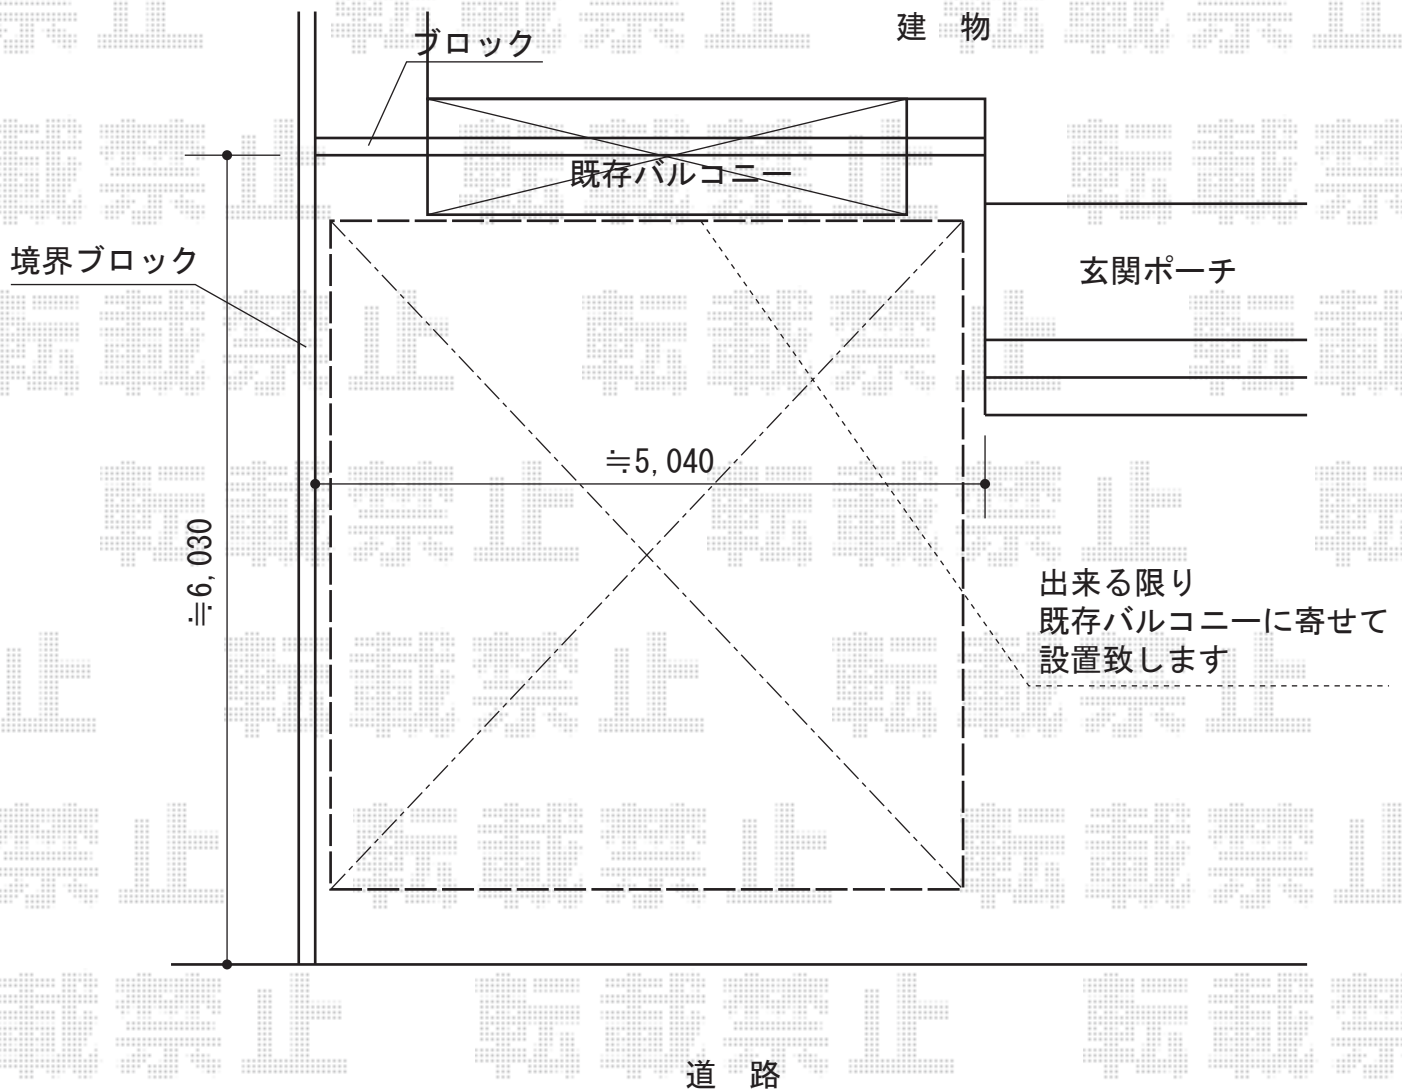

担当者

酒井