


テラス屋根 施工概略図

YKK AP ヴェクターテラス F型 テラスタイプ 単体 積雪~20cm対応
間口=関東間2.0間 (柱芯々3,485mm 屋根幅3,670mm)
出幅=6尺 (1,770mm)
色: ブラウン
屋根材: ポリカーボネート (トーマイマット)
柱仕様: 柱標準タイプ (柱2本)
施工方法: 上止め仕様

トステム 吊り下げ物干し ワイド 2本入
色: オータムブラウン
数量: 1セット

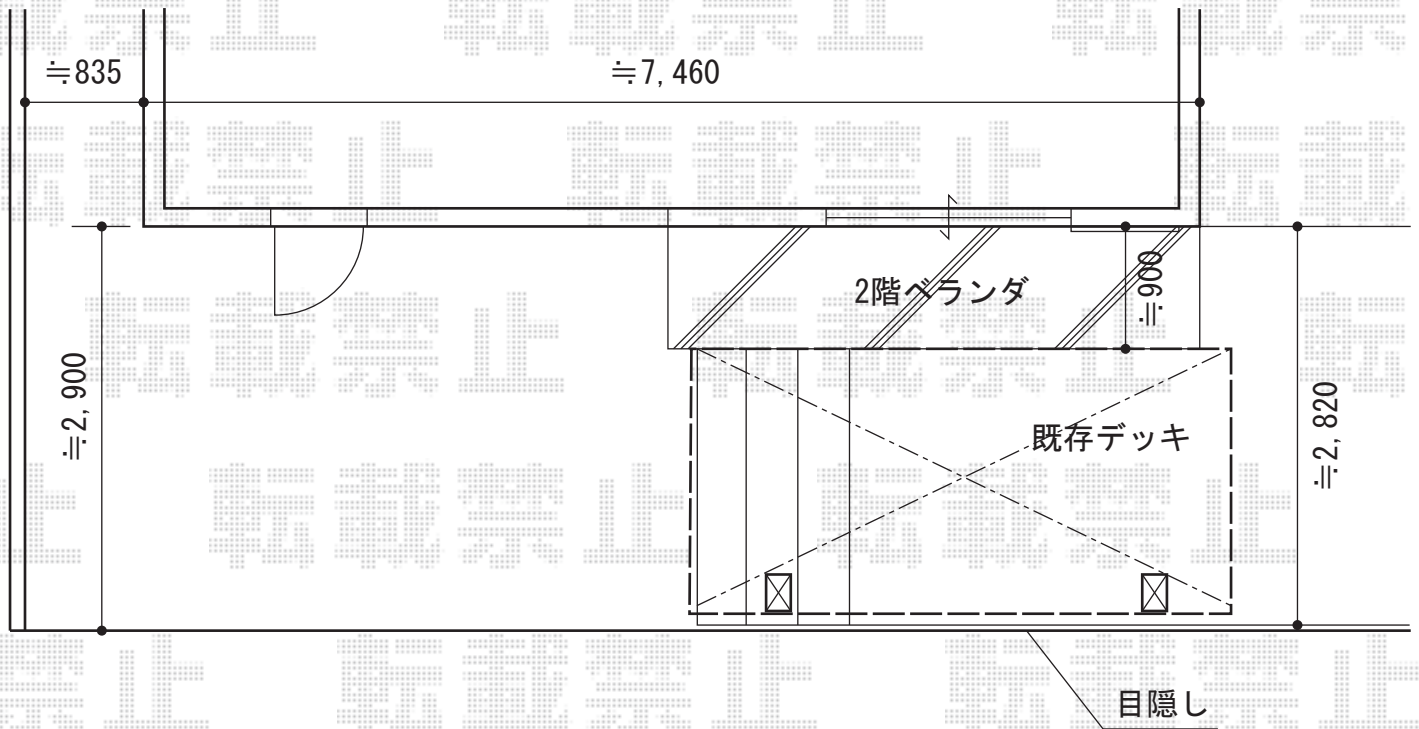

担当者

谷