


カーポート 施工概略図

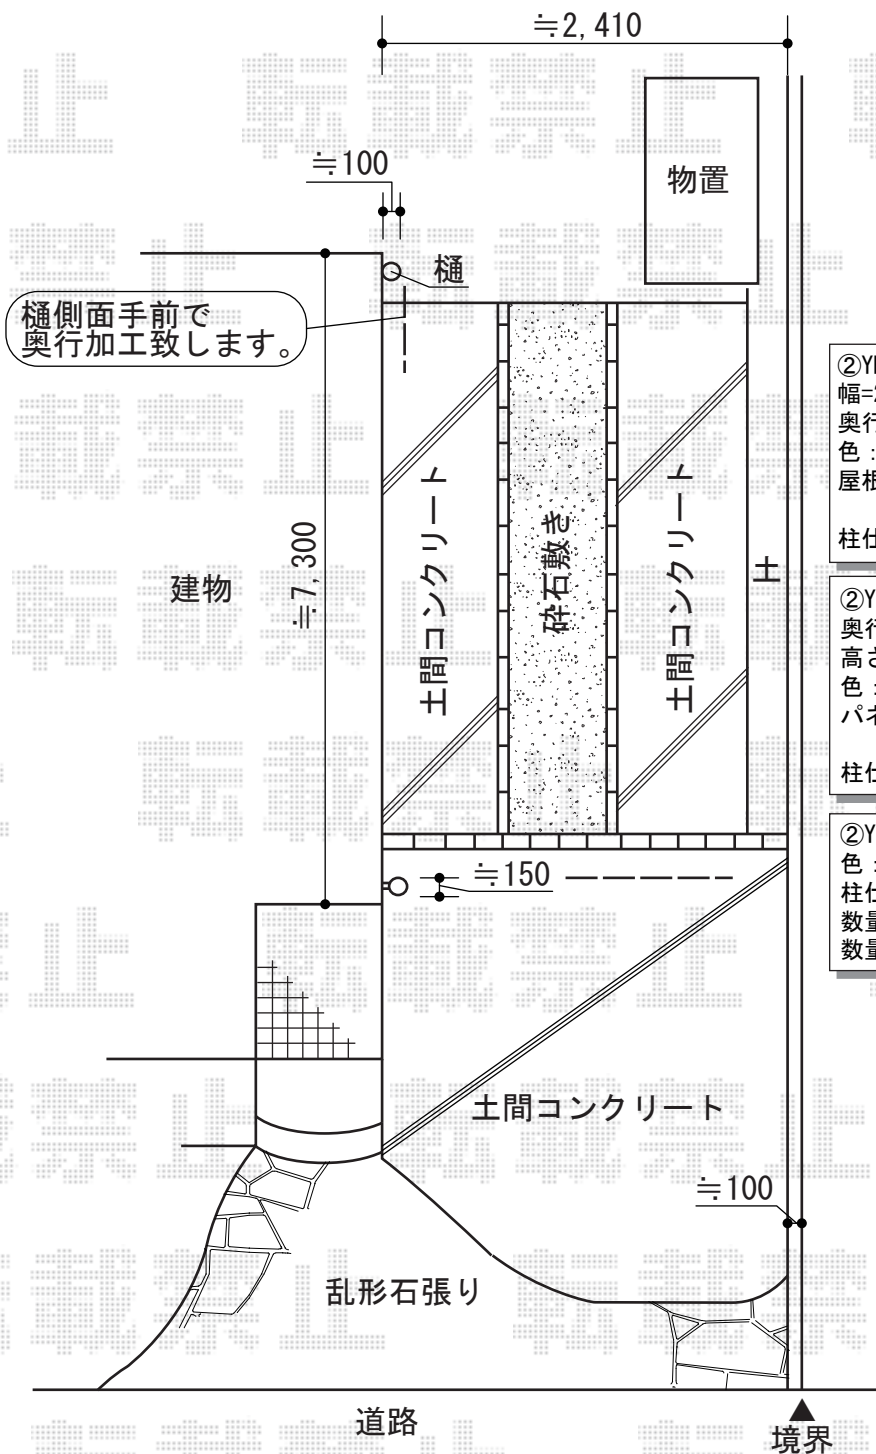

②YKK AP レイナポートグラン 延長 積雪～20cm対応
 幅=2,400mm
 奥行=7,200mm
 色：プラチナステン
 屋根材：熱線遮断ポリカーボネート
 (アースブルーマット調)
 柱仕様：標準柱仕様 (有効高 約2,000mm)

②YKK AP サイドパネル 1段
 奥行サイズ：長さ57用+14用
 高さ：H1,036
 色：プラチナステン
 パネル材：熱線遮断ポリカーボネート
 (アースブルーマット調)
 柱仕様：標準柱仕様/間柱1本

②YKK AP 着脱式サポート柱
 色：プラチナステン
 柱仕様：標準柱仕様
 数量：2本入り×1セット
 数量：1本入り×1セット

担当者	酒井
-----	----