


エクステリア 施工概略図

トステム レガーナポートシグマIII 積雪~20cm対応  
 幅=2,397mm  
 奥行=4,980mm  
 色：シャイングレー  
 屋根材：熱線吸収ポリカーボネート（ライトブルーマット調）  
 柱仕様：標準柱仕様（梁下 約2,079mm/樋下 約1,868mm）

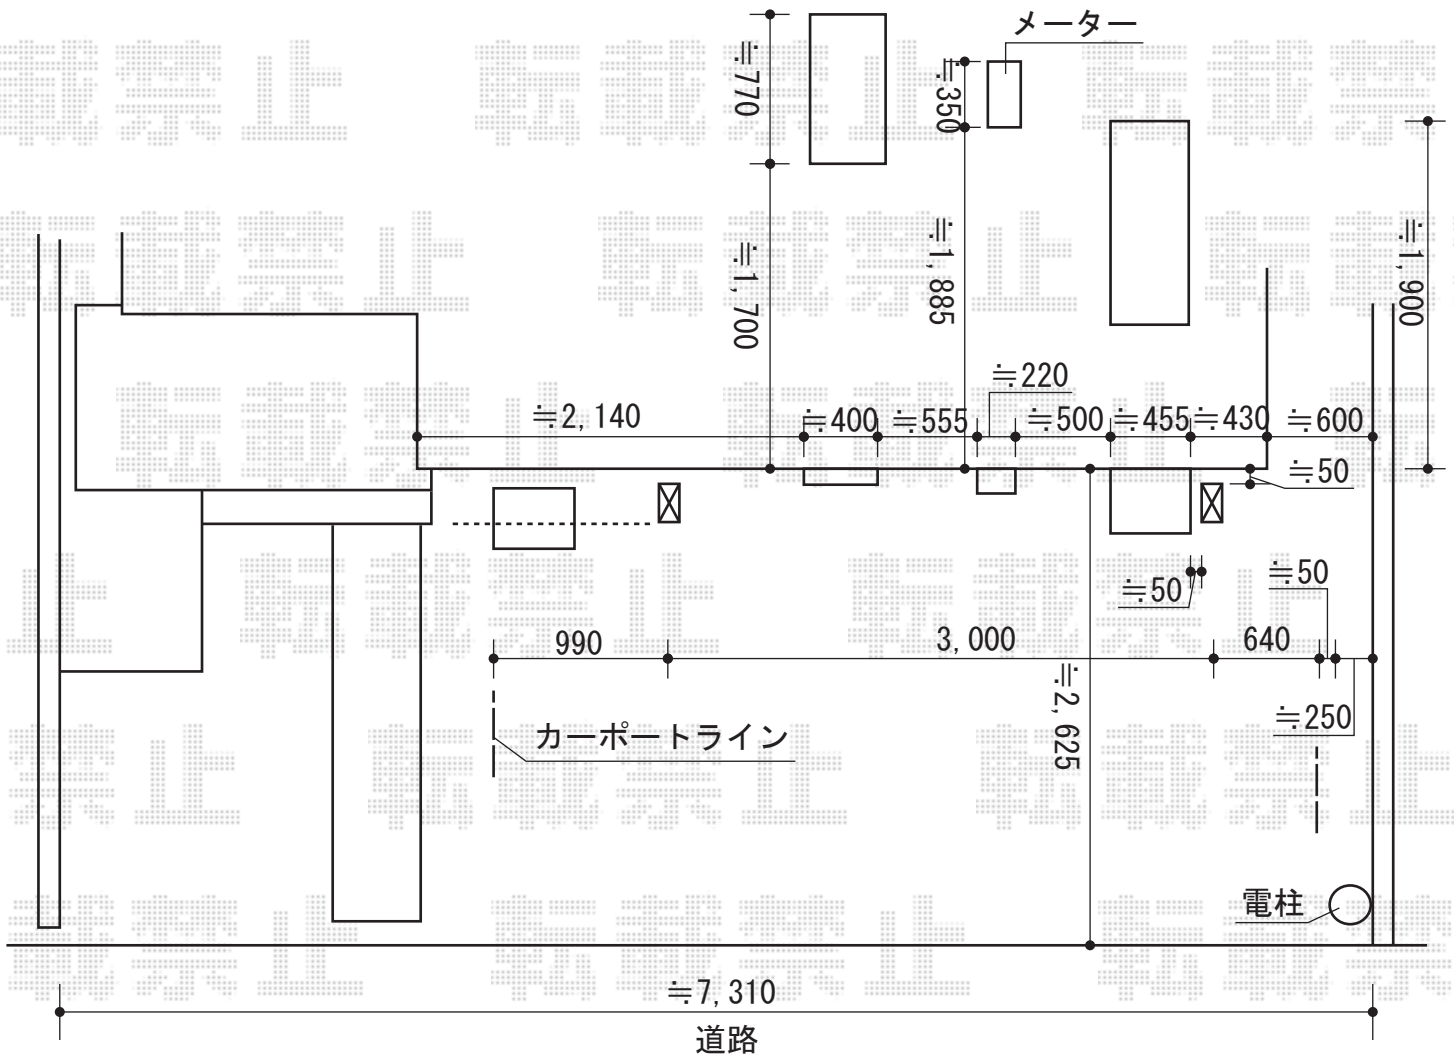

担当者

進藤