


カーポート 施工概略図

トステム カーポートシグマIII 縦連棟 積雪~20cm対応
 幅=2,701mm
 奥行=9,922mm
 色：オータムブラウン
 屋根材：熱線吸収ポリカーボネート（ライトブルーマット調）
 柱仕様：ロング柱23仕様（有効高 約2,300mm）

トステム テールポートシグマIII 1500 縦連棟 積雪~50cm対応
 幅=2,700mm
 奥行=9,926mm
 色：オータムブラウン
 屋根材：熱線吸収ポリカーボネート（ライトブルーマット調）
 柱仕様：ロング柱23仕様（有効高 約2,300mm）

トステム カーポートシグマIII 着脱式サポート柱 ロング柱23用 1本入り
 色：オータムブラウン
 数量：4セット

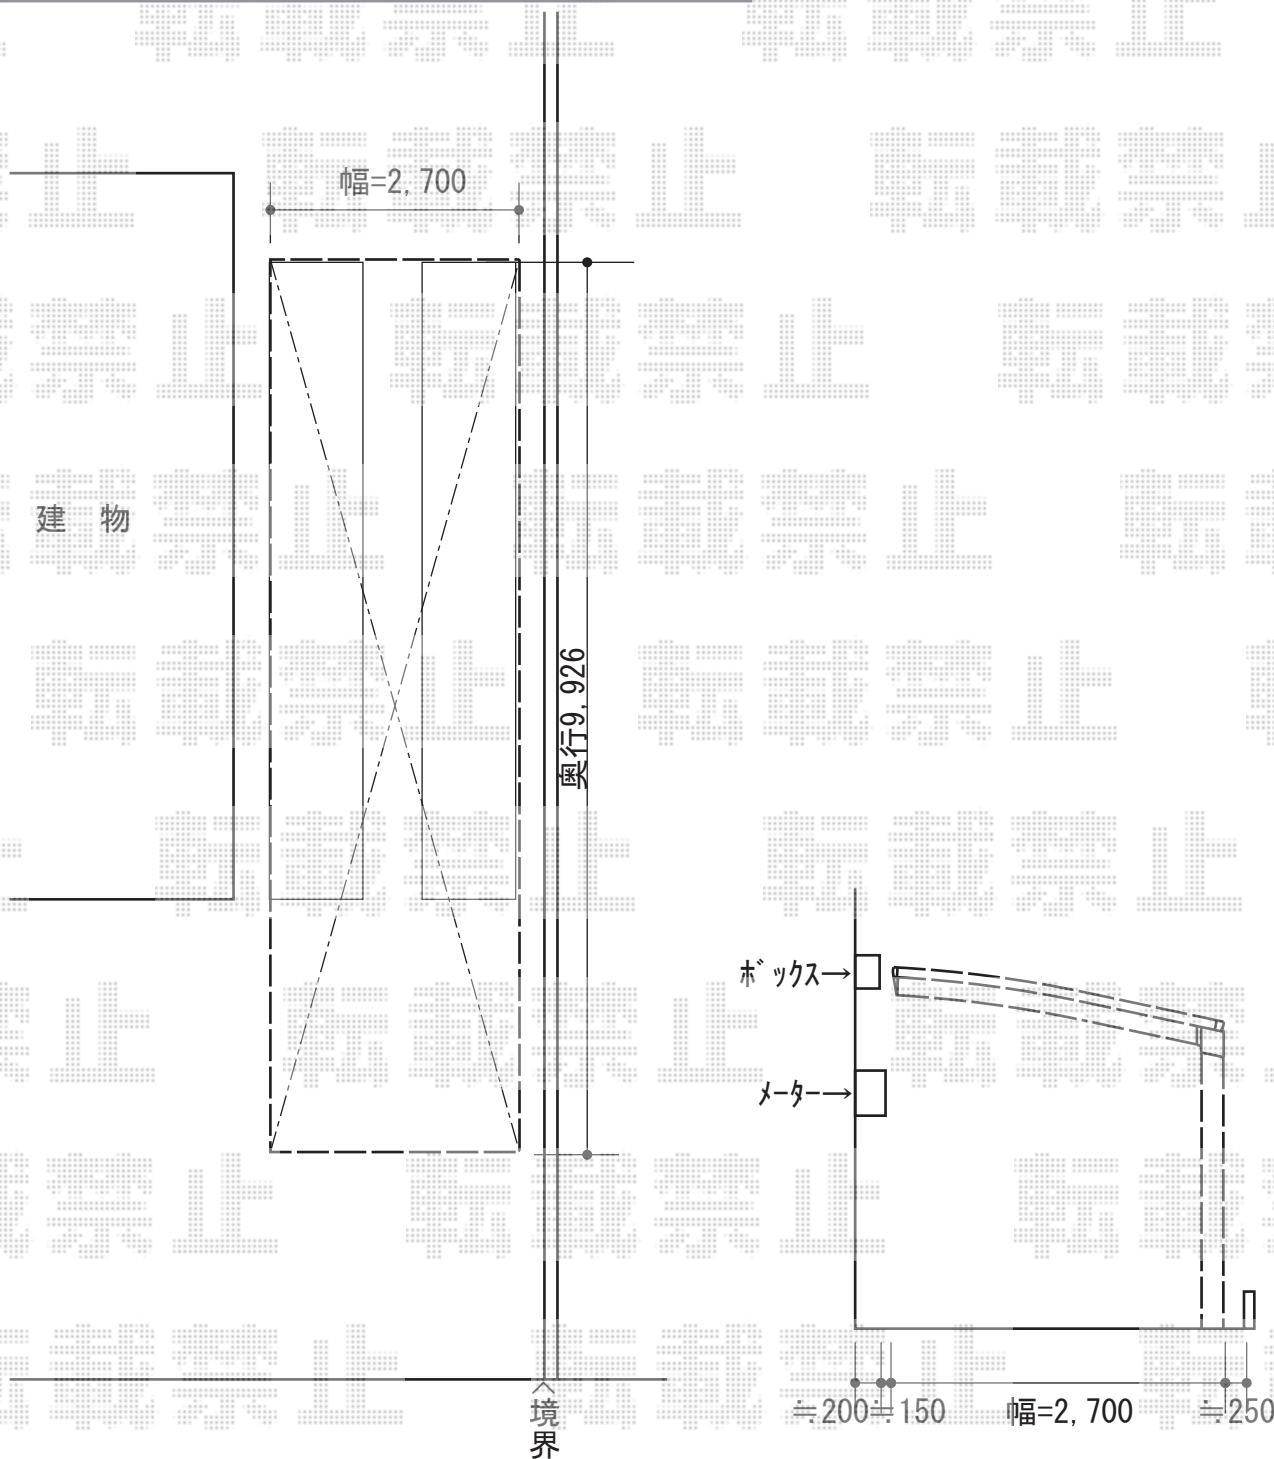

担当者	西村
-----	----