

# カーポート 施工概略図

YKK AP レイナポートグラン 延長 積雪~20cm対応


幅= 2,700mm

奥行= 7,200mm

色： プラチナステン

屋根材： 熱線遮断ポリカーボネート（トーマイマット/すりガラス調）

柱仕様： ハイロング柱仕様（有効高 約2,800mm）

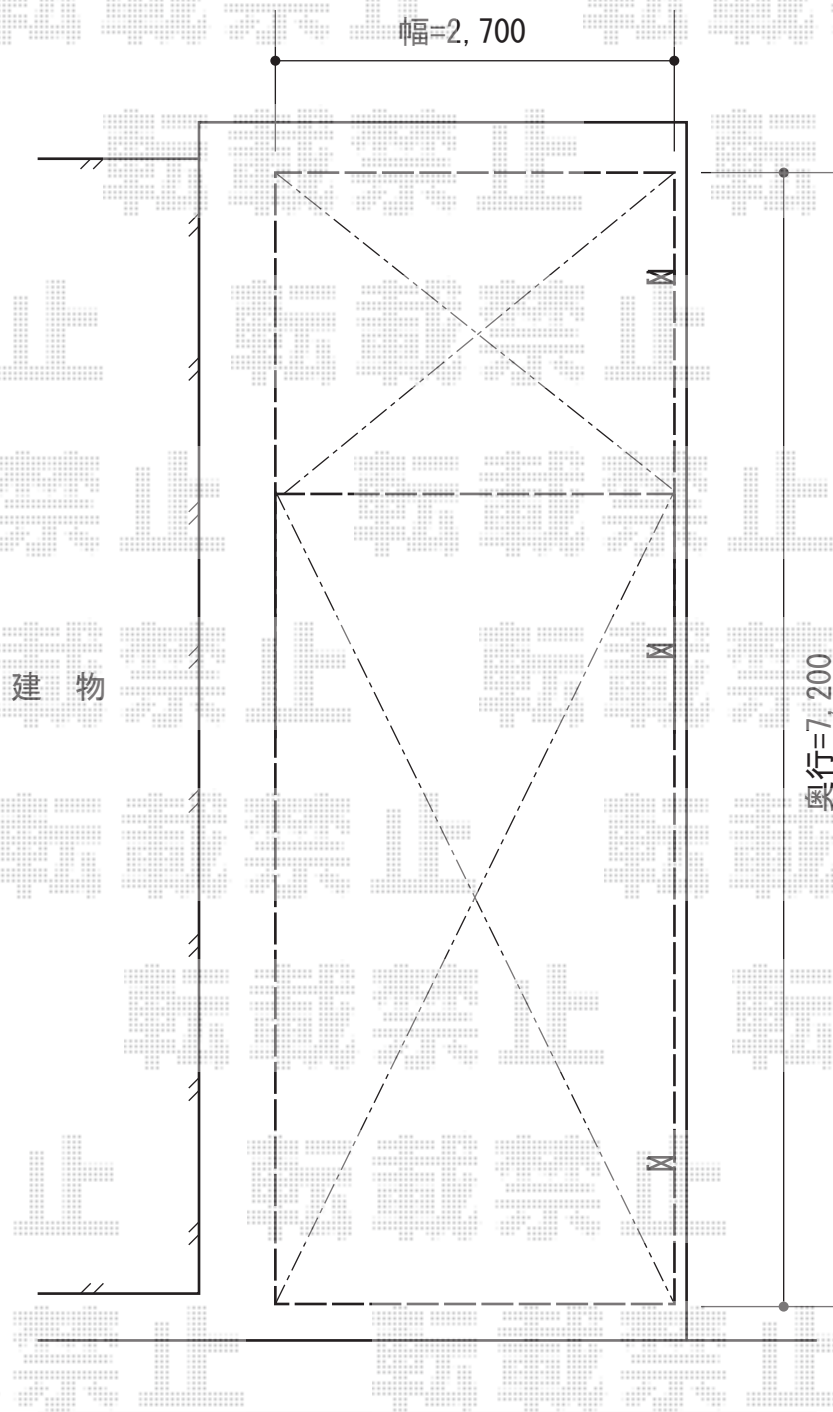

担当者

栢田