


エクステリア工事 施工概略図

YKK AP 【01】エクスラインフェンス7型 自由柱 <2段支柱/自立建て用>
 本体1枚 (W×H) = (1,975×600×6枚
 自立建て用2段支柱 : T190×9本
 エンドキャップ : 3セット
 色 : プラチナステン

YKK AP 【03】エクスラインフェンス(上部)7型/(下部)20型 自由柱 <2段支柱/自立建て用>
 本体1枚 (W×H)=7型 (1,975×1,000) ×1枚
 本体1枚 (W×H)=20型 (1,975×800) ×1枚
 自立建て用2段支柱 : T170×2本
 端部カバー : 20型用/T-80×1本 ※切詰無の場合は不要
 エンドキャップ : 7型用×1セット/20型用×1セット
 色 : プラチナステン

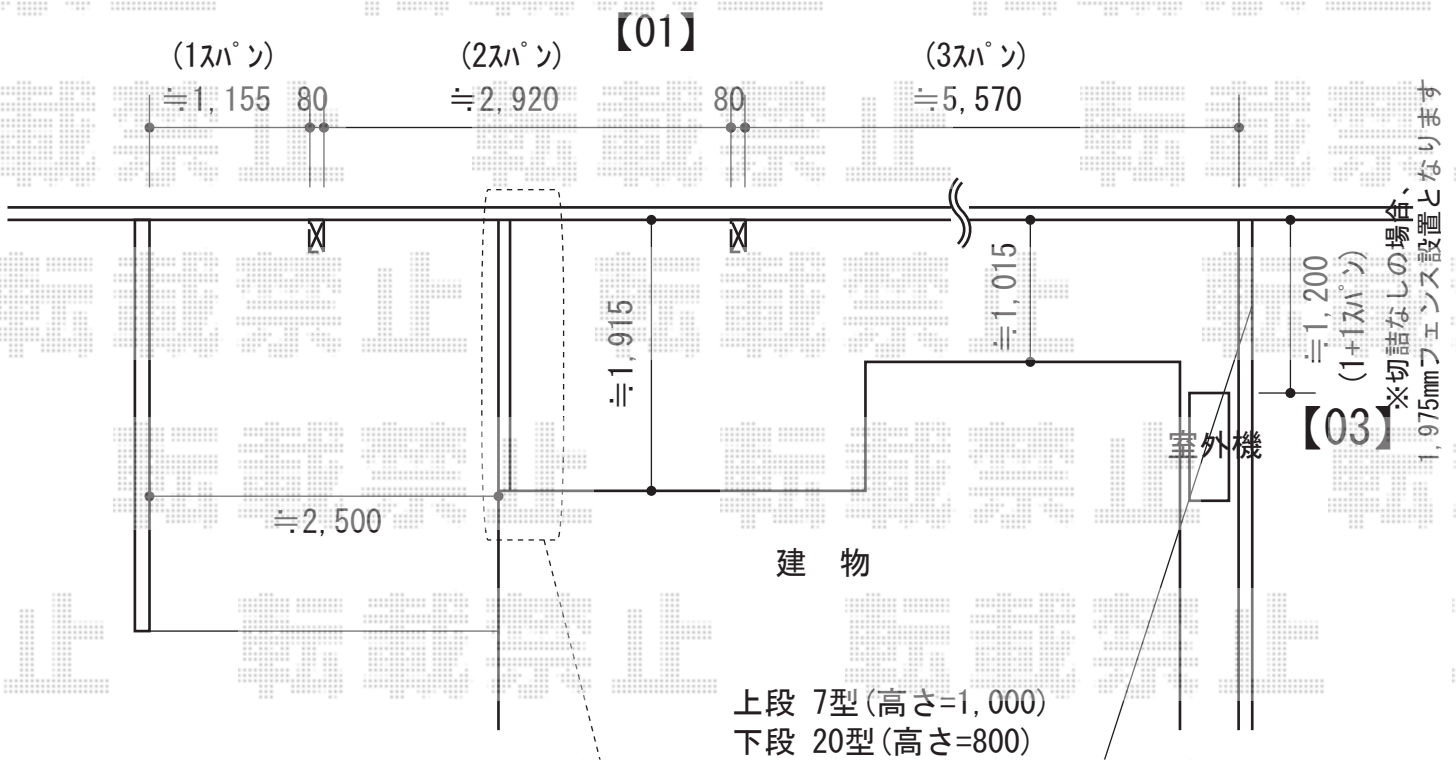

お庭横側にカーゲート設置

Value Select トリップゲート
 RA型 ノンレール 片開き 21S
 開口幅=2,062mm
 全幅=2,162mm
 たたみ幅=251mm
 高さ=1,182mm
 色 : ステンカラー
 キャスター数 : 2箇所
 落棒数 : 1本

担当者 進藤