


バルコニー屋根 施工概略図

Value Select プレシオステラス R型 屋根タイプ 連棟 積雪~20cm対応
間口=関東間5.0間[2.0+1.5+1.5間] (柱芯々8,945mm 屋根幅9,130mm)
出幅=4尺 (1,170mm)
色:ノーブルステン
屋根材:ポリカーボネート (ガラスマット)
柱仕様:柱奥行移動タイプ (柱4本)
施工方法:下止め仕様
躯体式バルコニー取付部品:中間用×4

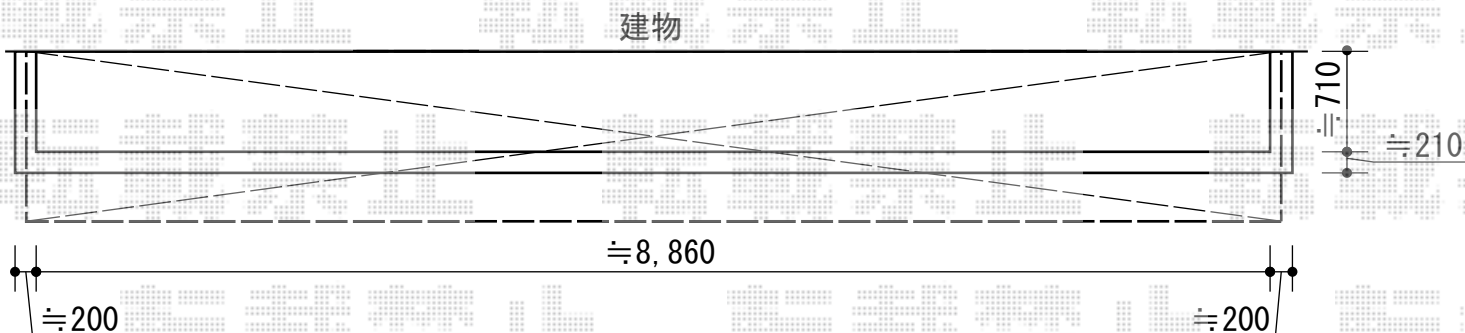

柱は4本設置となります

担当者

谷