


# カーポート 施工概略図

トステム カーポートシグマIII 積雪~20cm対応  
 幅= 2,401mm  
 奥行= 4,980mm  
 色: ブラック  
 屋根材: ポリカーボネート (ブルースモーク)  
 柱仕様: 標準柱仕様 (有効高 約1,800mm)

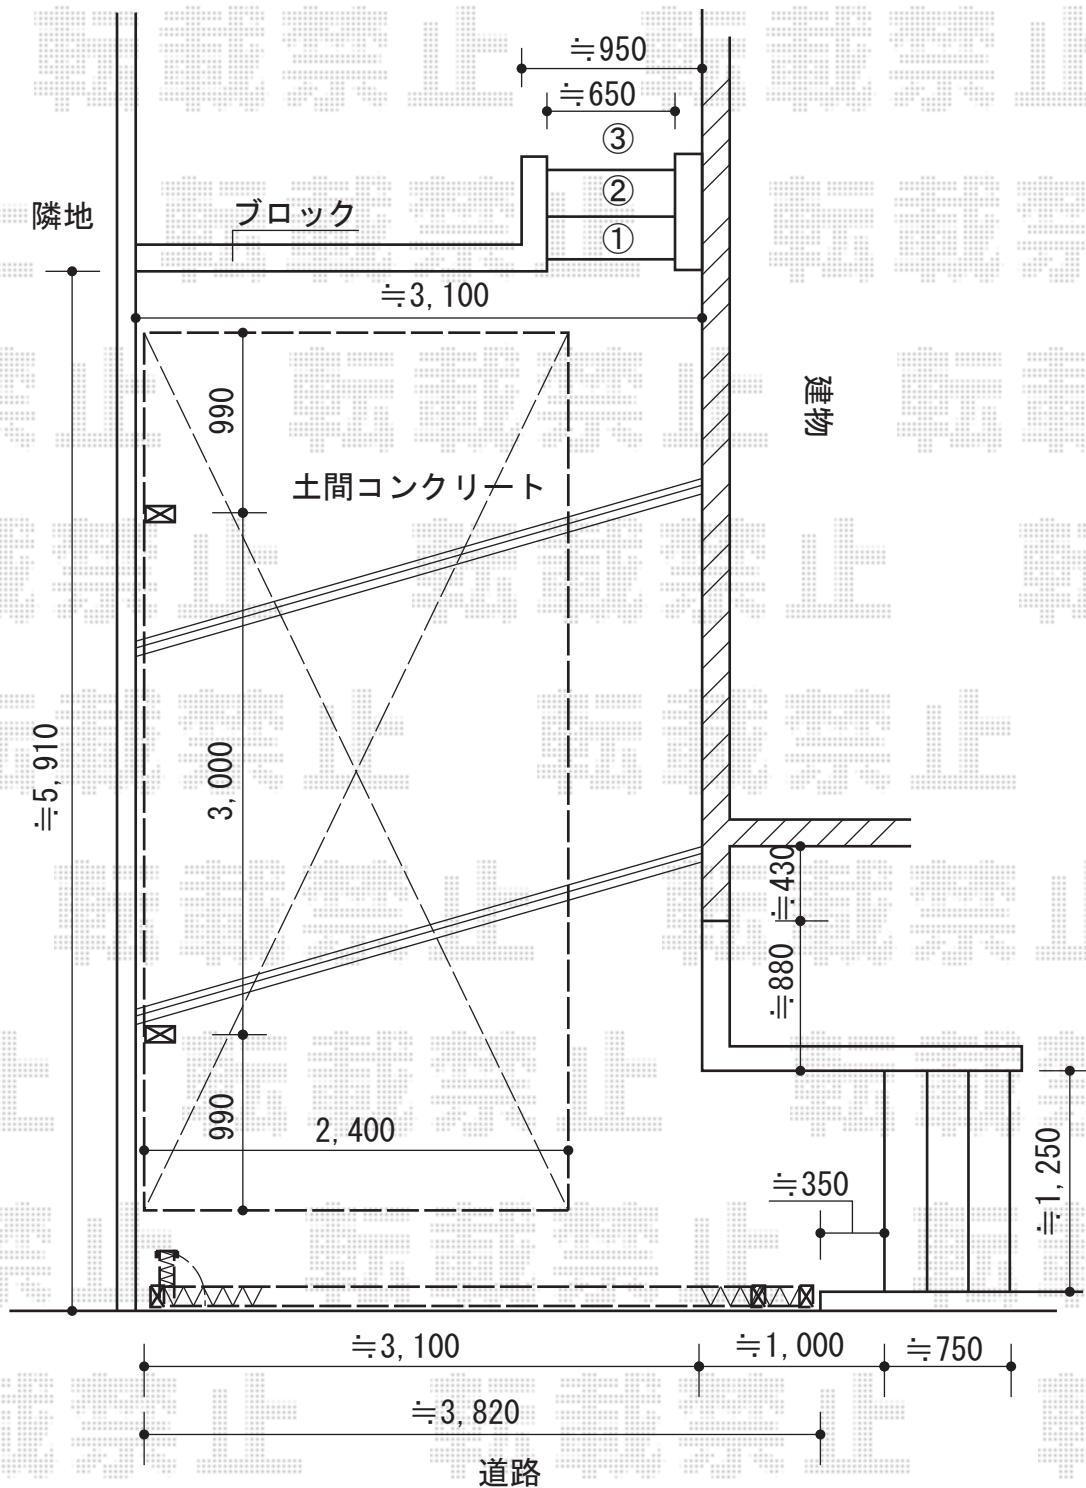

担当者	栢田
-----	----