


# カーポート 施工概略図

YKK AP ジーポートneo Bタイプ 2台用 角柱6本 標準鼻隠し 積雪~100cm対応  
 幅= 5,511mm  
 奥行= 5,966mm  
 色： プラチナステン  
 屋根材： スチール折板（ペフ無）  
 柱仕様： 標準柱仕様（有効高 約2,350mm）  
 横材： なし  
 水平式物干し（カーポート柱用）（2本入り）  
 色： プラチナステン

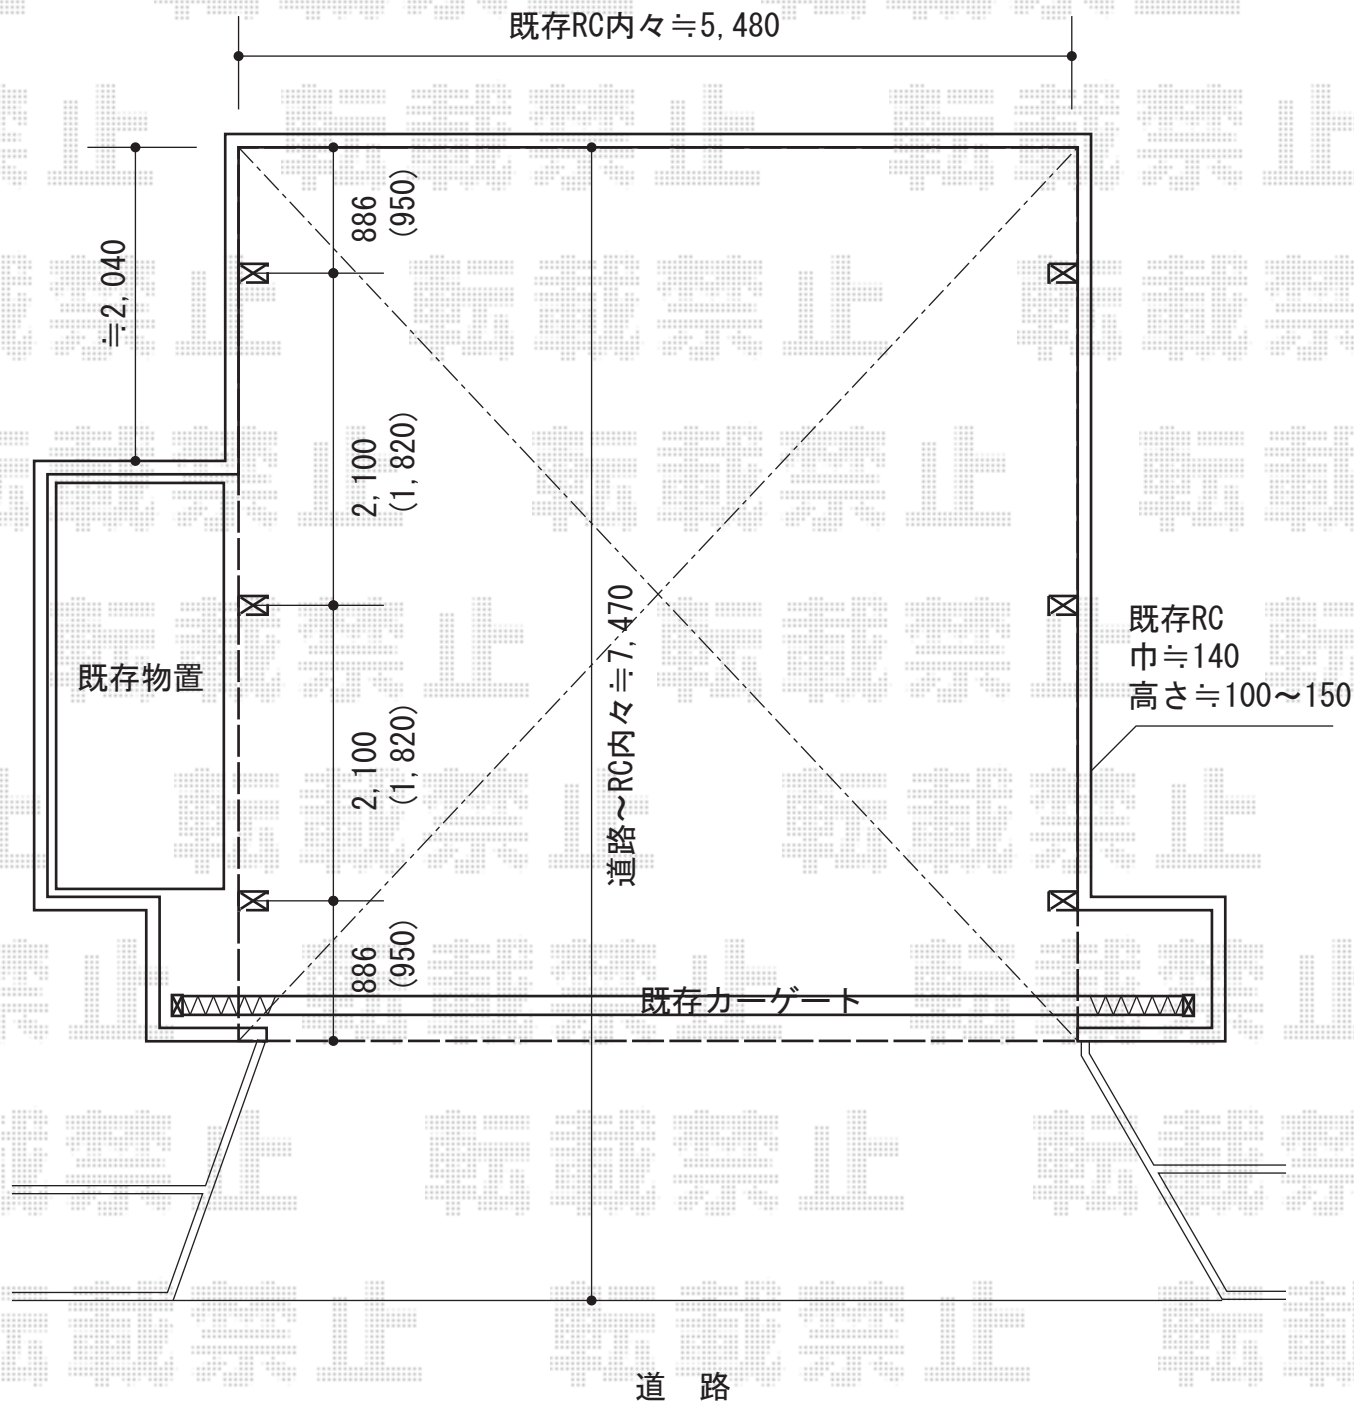

担当者	西村
-----	----