


ウッドデッキ 施工概略図

YKK AP リウッドデッキ 200
 間口=3.0間 (5,451mm)
 出幅=9尺 (2,720mm)
 色：本体 ナチュラルブラウン・幕板 レッドブラウン
 床板：縦貼り
 束柱：Sタイプ (550mm) (色：【仮】カームブラック)
 ローデッキ：W1,600×D800×2段
 オプション：床下囲い(色：レッドブラウン)

YKK AP リウッドデッキフェンス2型<ラチス格子>
 本体1枚 (W×H) =10用T80 (945×700mm) ×6枚・12用T80 (1,145×700mm) ×3枚
 中柱：T80×6本
 端柱：T80×2本
 90度専用角柱：T80×2本
 デッキ材補強材(先付用)：4セット
 色：ホワイトブラウン

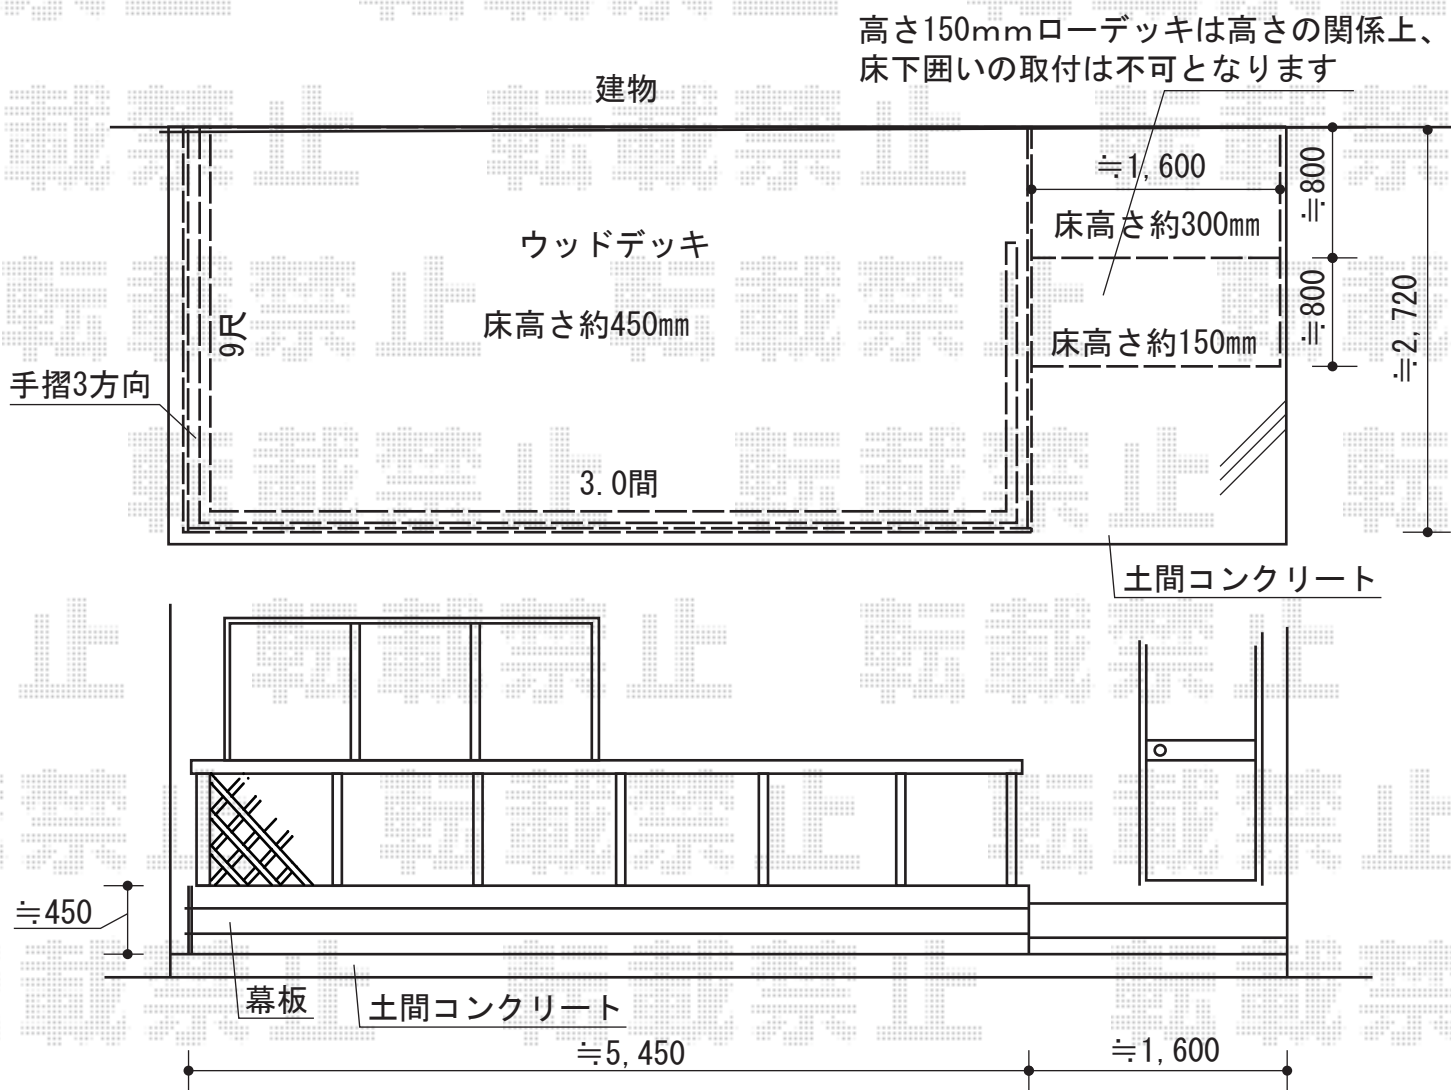

高さ150mmローデッキは高さの関係上、
床下囲いの取付は不可となります

土間コンクリート

担当者 西村