


カーポート 施工概略図

YKK AP レイナポートグラン 縦連棟 積雪~20cm対応
幅= 2,400mm
奥行= 10,064mm
色 : プラチナステン
屋根材 : ポリカーボネート (トーマイマット)
柱仕様 : ハイルフ柱仕様 (有効高 約2,355mm)

YKK AP 着脱式サポート 標準・ハイルフ兼用 2本入
色 : プラチナステン
数量 : 2セット

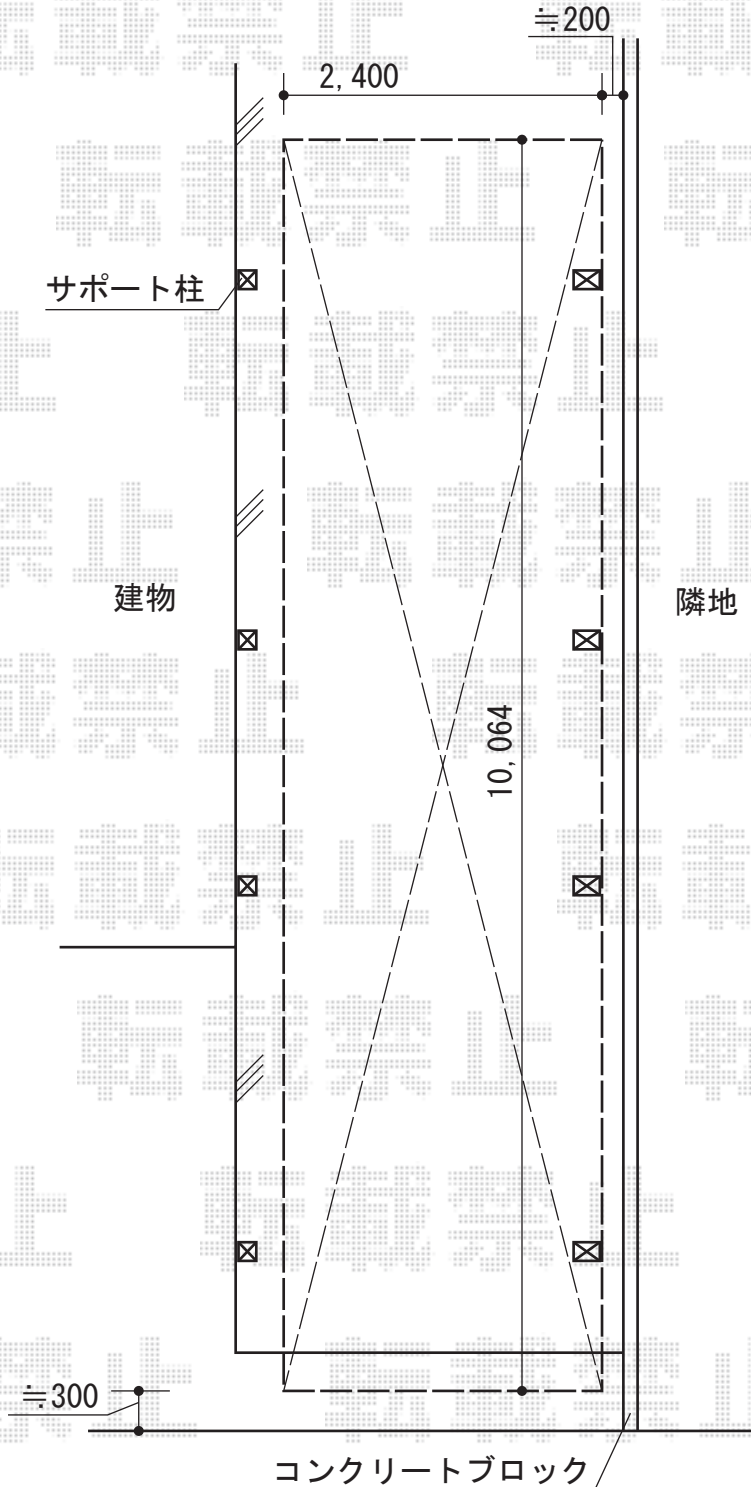

担当者

西村