


ライザーテラスII 施工概略図

トステム ライザーテラスII R型 テラスタイプ 単体 積雪~20cm対応
 間口=関東間2.0間 (柱芯々3,440mm 屋根幅3,660mm)
 出幅=5尺 (1,485mm) 色: シャイングレー
 屋根材: ポリカーボネート (クリアマット・すりガラス調)
 柱仕様: 柱位置固定タイプ (柱2本)
 施工方法: 上止め仕様

トステム 吊り下げ物干し ロング 2本入
 色: シャイングレー 数量: 1セット

下: コンクリート土間
 メッシュ筋入り
 目地(木板)2箇所

竿掛

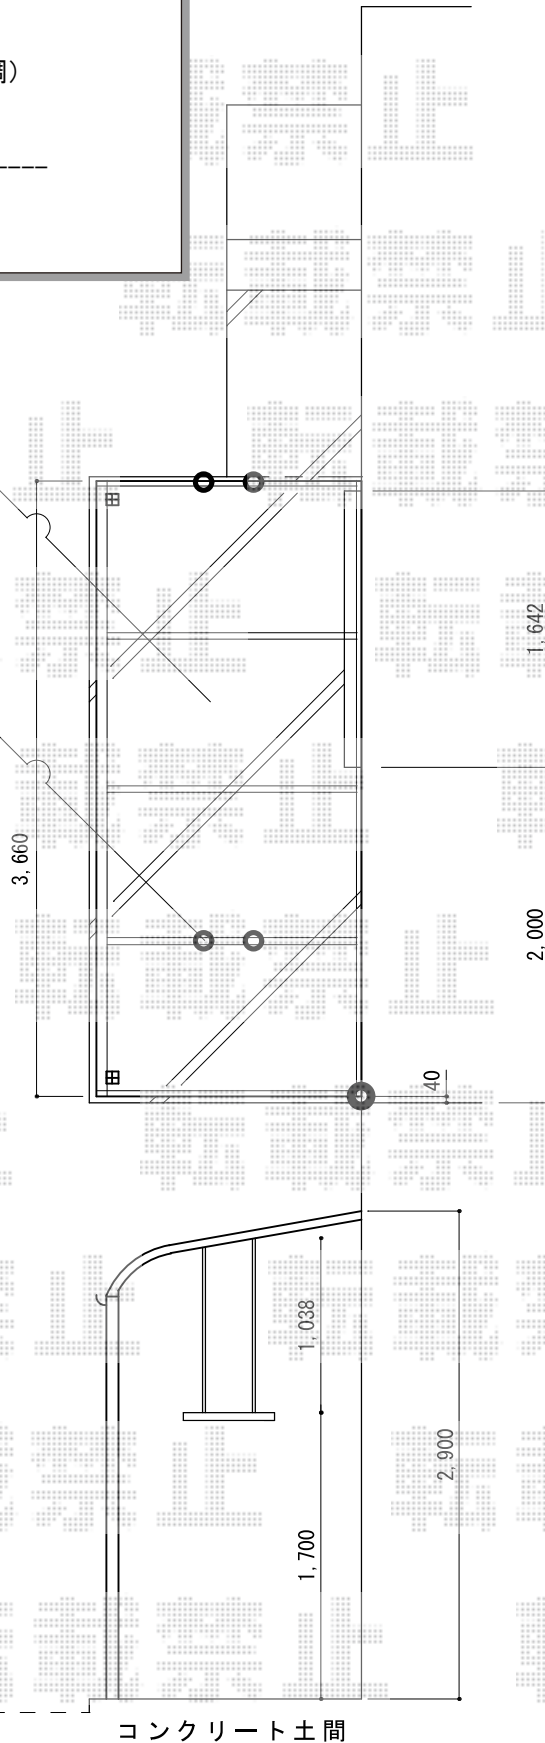

コンクリート土間

担当者	谷
-----	---