


カーポート 施工概略図

Value Select プレシオスポーツ 積雪~20cm対応
幅= 2,400mm
奥行= 5,052mm
色： ノーブルステン
屋根材： ポリカーボネート（スカイブルー）
柱仕様： ハイルーフ柱仕様（有効高 約2,250mm）

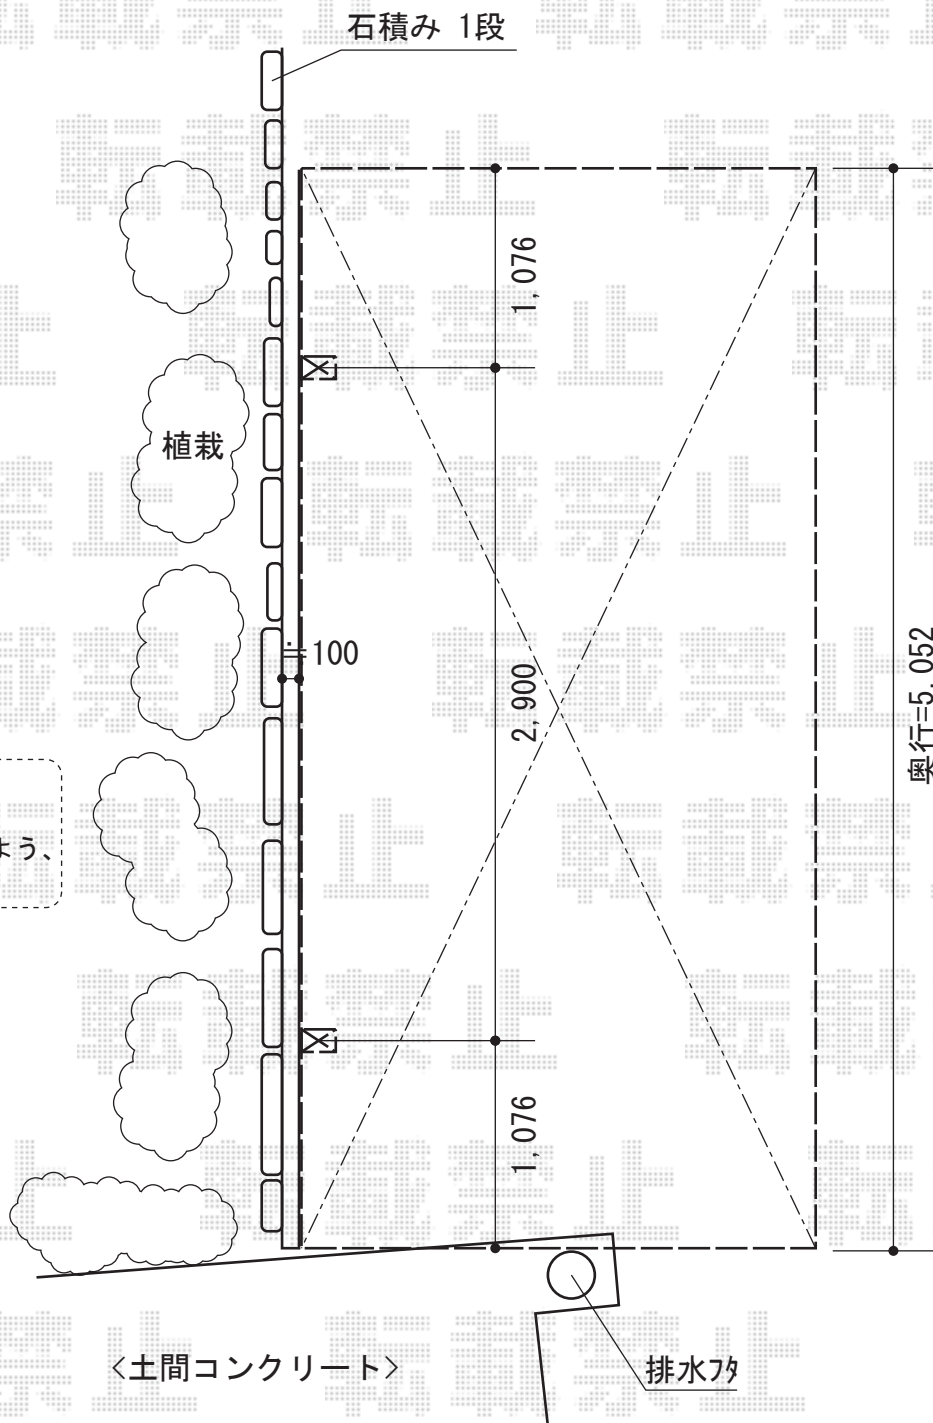

事前に別途、
枝のカットを
行って頂きますよう、
お願い致します。

担当者

栢田