


カーポート 施工概略図

トステム カーブポートシグマIII 積雪～20cm対応
幅= 2,401mm
奥行= 5,686mm
色： オータムブラウン
屋根材： 熱線吸収ポリカーボネート（ライトブルーマット調）
柱仕様： 標準柱仕様（有効高 約1,800mm）

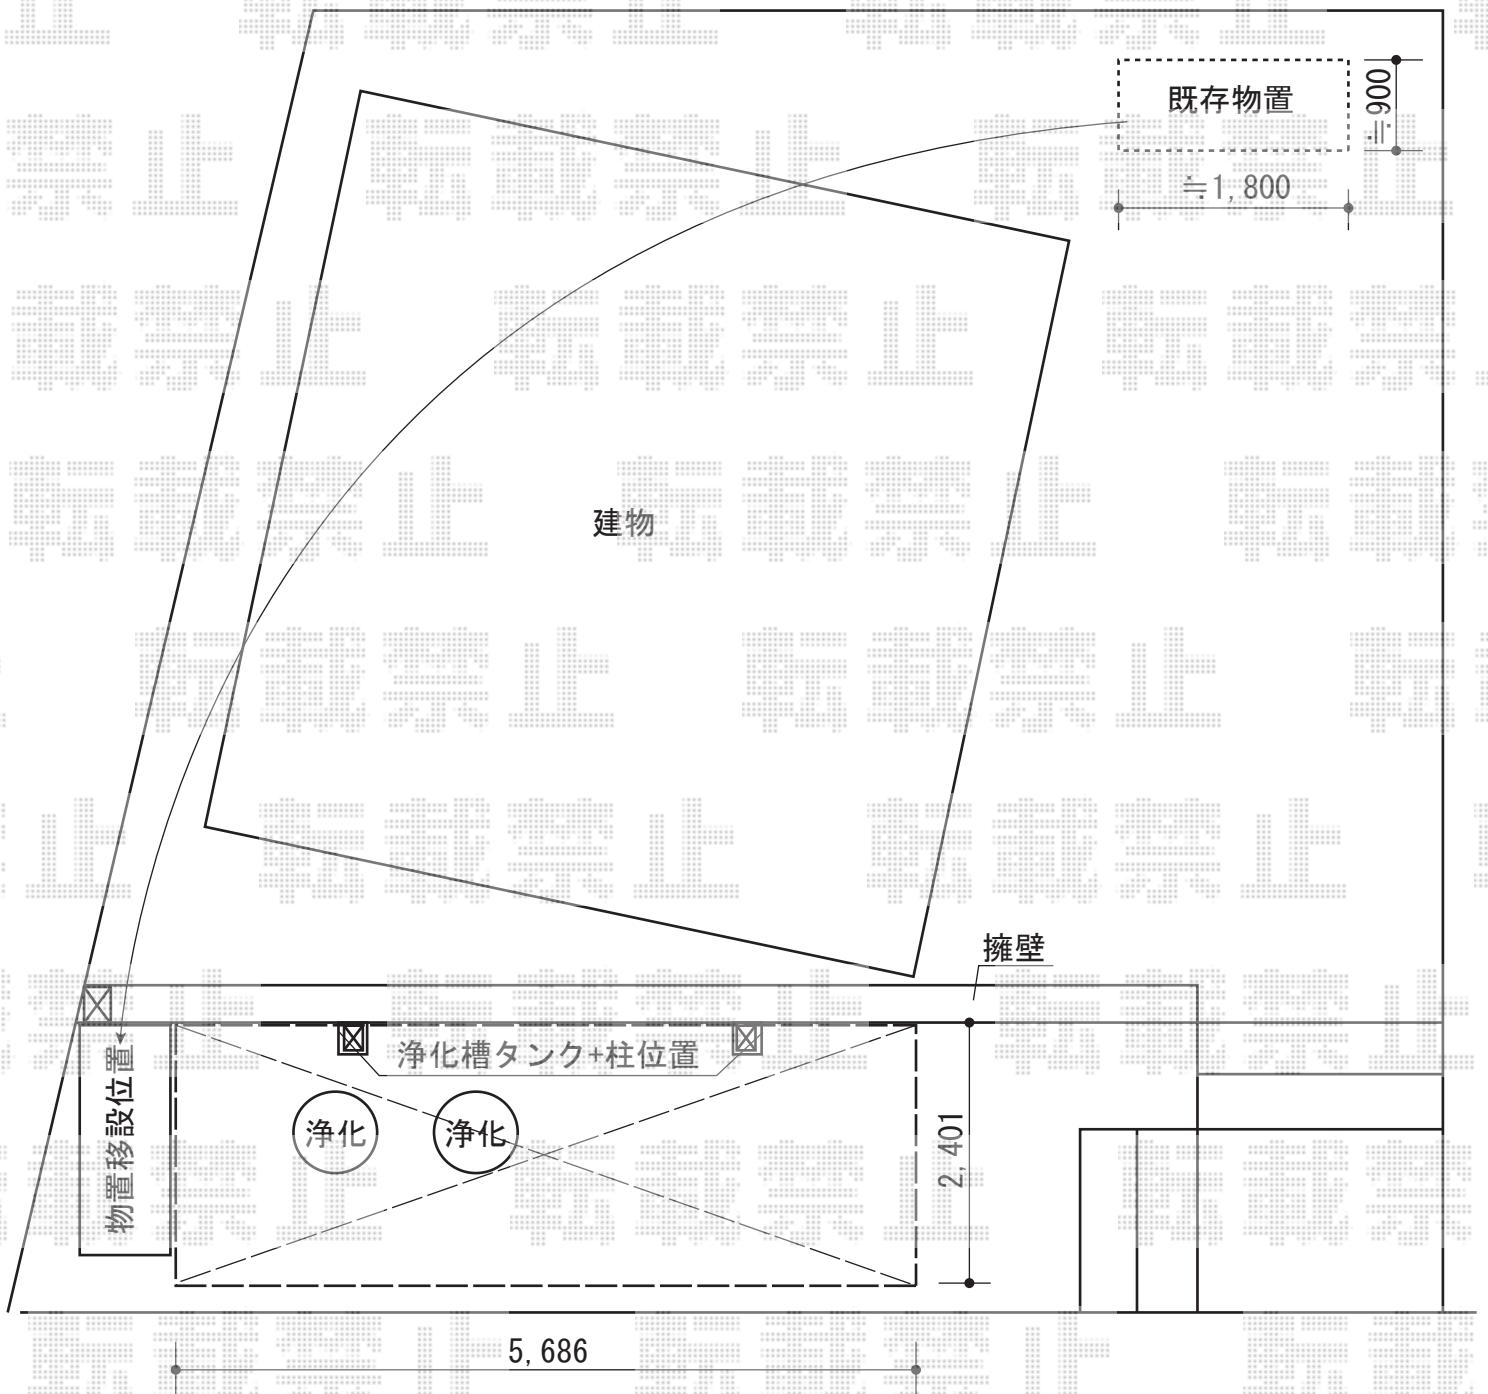

浄化槽タンクに干渉する場合、タンク部分まで斫り、柱を切断、その後柱を擁壁へアンカーにて固定致します。

担当者

栢田