


カーポート 施工概略図

YKK AP エフルージュ ツイン 積雪~20cm対応
 幅= 5,098mm 奥行= 5,768mm
 色: ピュアシルバー
 屋根材: ポリカーボネート (トーマイマット/すりガラス調)
 柱仕様: ハイルーフ柱仕様 (有効高 約2,350mm)

YKK AP エフルージュツイン用 変形敷地対応セット
 斜め切詰め用前枠
 色: プラチナステン 数量: 1セット

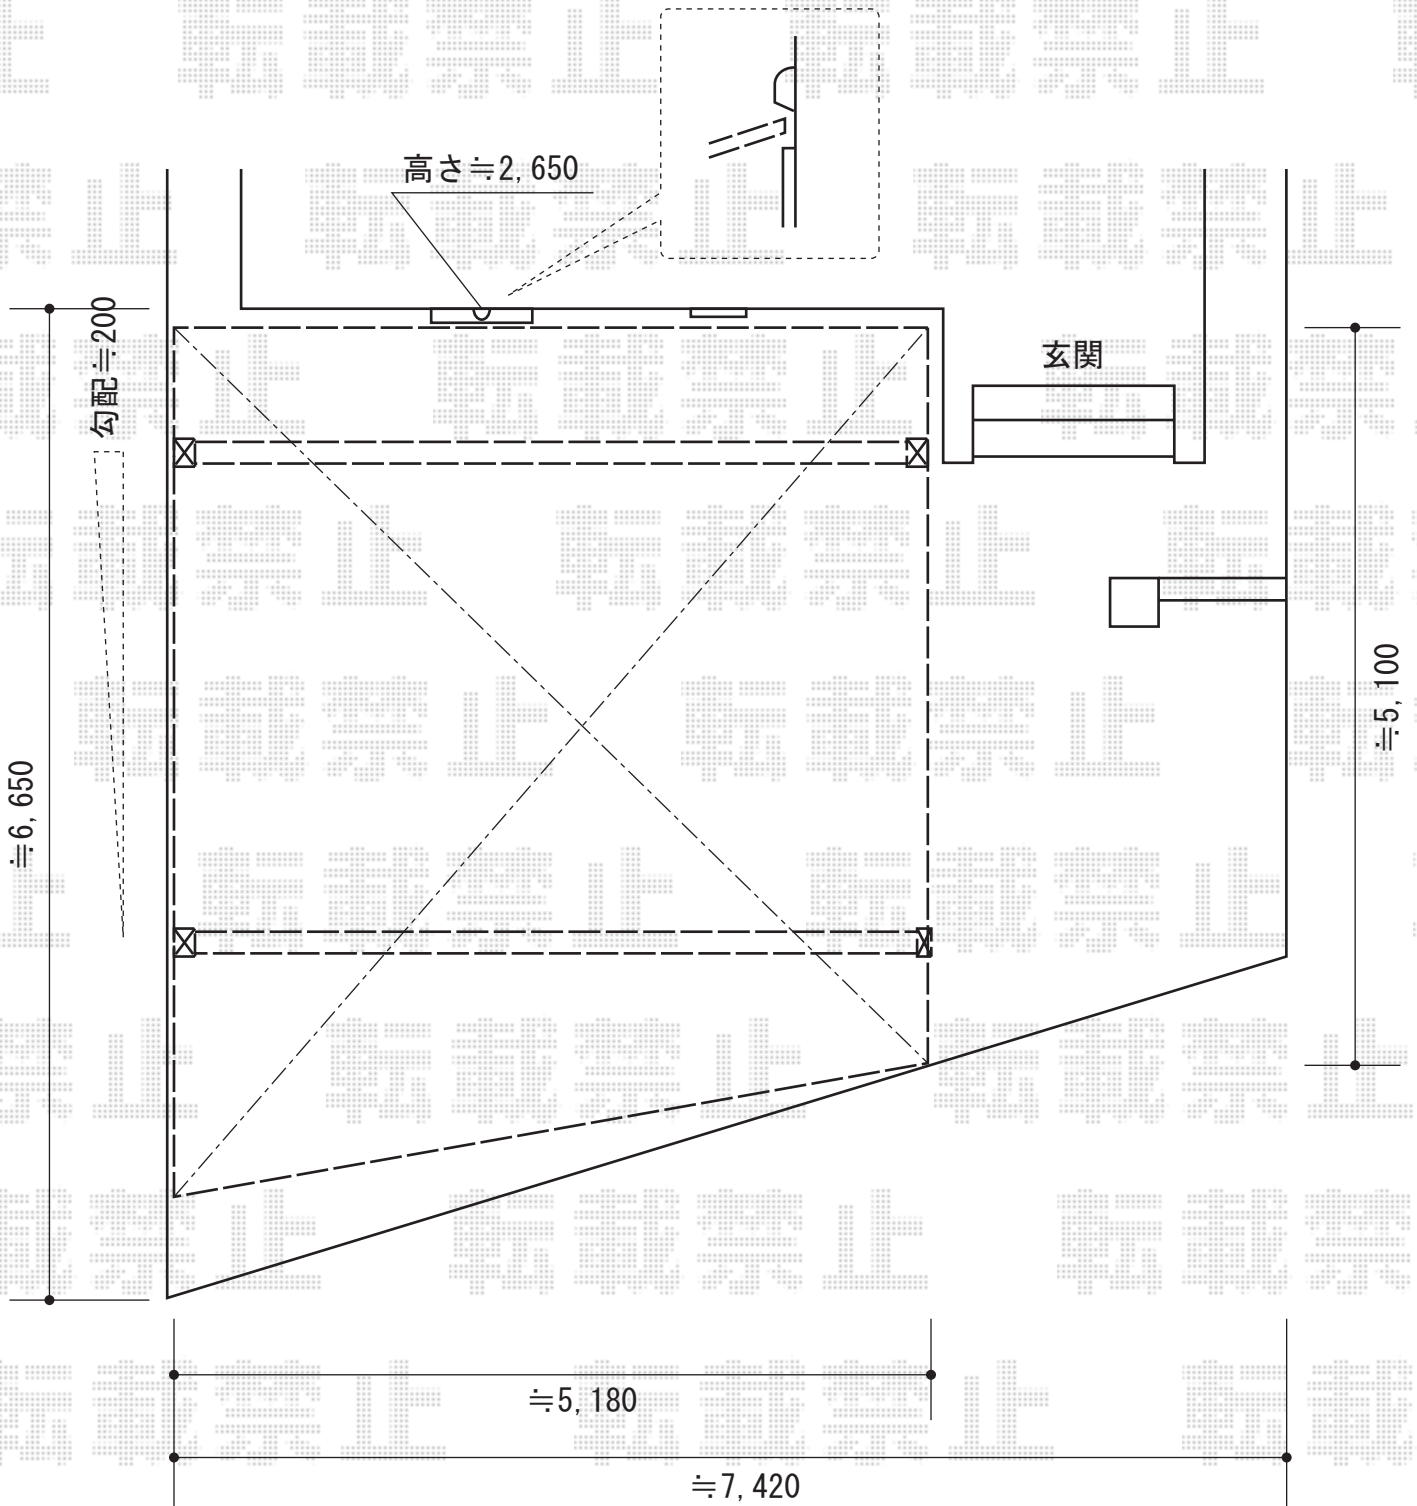

担当者

酒井