


カーポート 施工概略図

YKK AP レイナポートグラン 延長 積雪～20cm対応
 幅= 2,700mm
 奥行= 7,200mm
 色： プラチナステン
 屋根材： 熱線遮断ポリカーボネート(トーマイマット)
 柱仕様： 標準柱仕様 (有効高 約2,000mm)

YKK AP レイナポートグラン 積雪～20cm対応
 幅= 2,700mm
 奥行= 5,768mm
 色： プラチナステン
 屋根材： 熱線遮断ポリカーボネート(トーマイマット)
 柱仕様： 標準柱仕様 (有効高 約2,000mm)

①延長タイプ

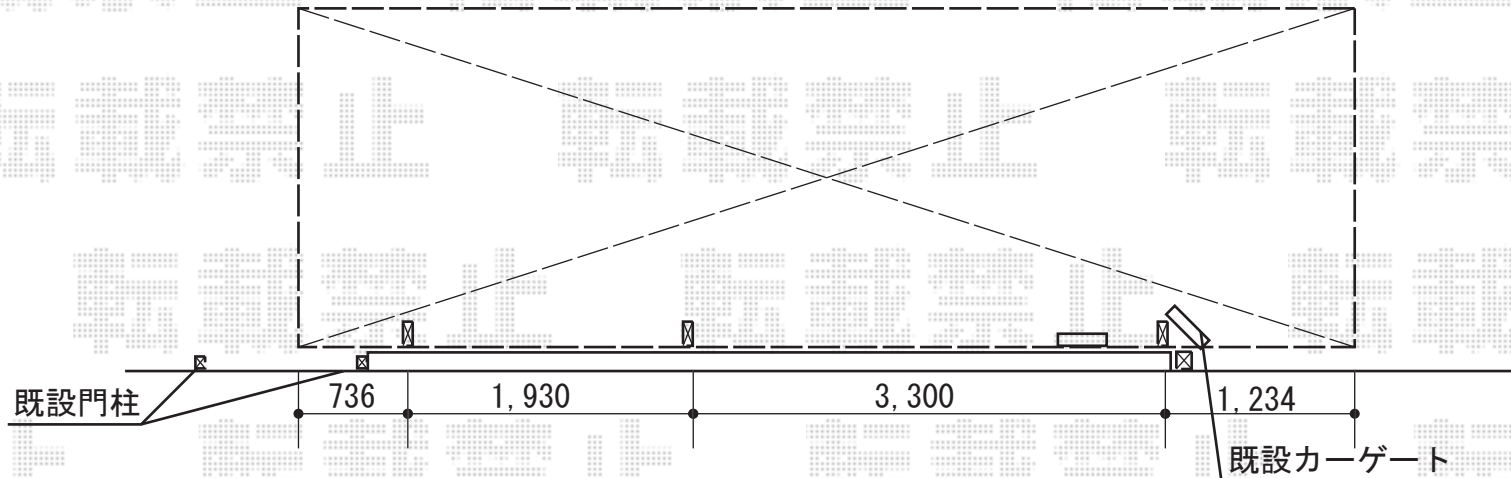

②単体タイプ

