



テラス屋根・ウッドデッキ 施工概略図

YKK AP ヴェクターテラス R型 テラスタイプ 連棟 積雪~20cm対応
 間口= 関東間5間[1.5+2.0+1.5間] (柱芯々8,945mm 屋根幅9,130mm)
 出幅= 7尺 (2,070mm)
 色: 未定
 屋根材: 熱線遮断ポリカーボネート (アースブルーマット調)
 柱仕様: 柱標準タイプ (柱3本)
 施工方法: 上止め仕様

ダクト・樋部分が屋根に干渉するため
 垂木掛けを切り欠き加工し対応致します。

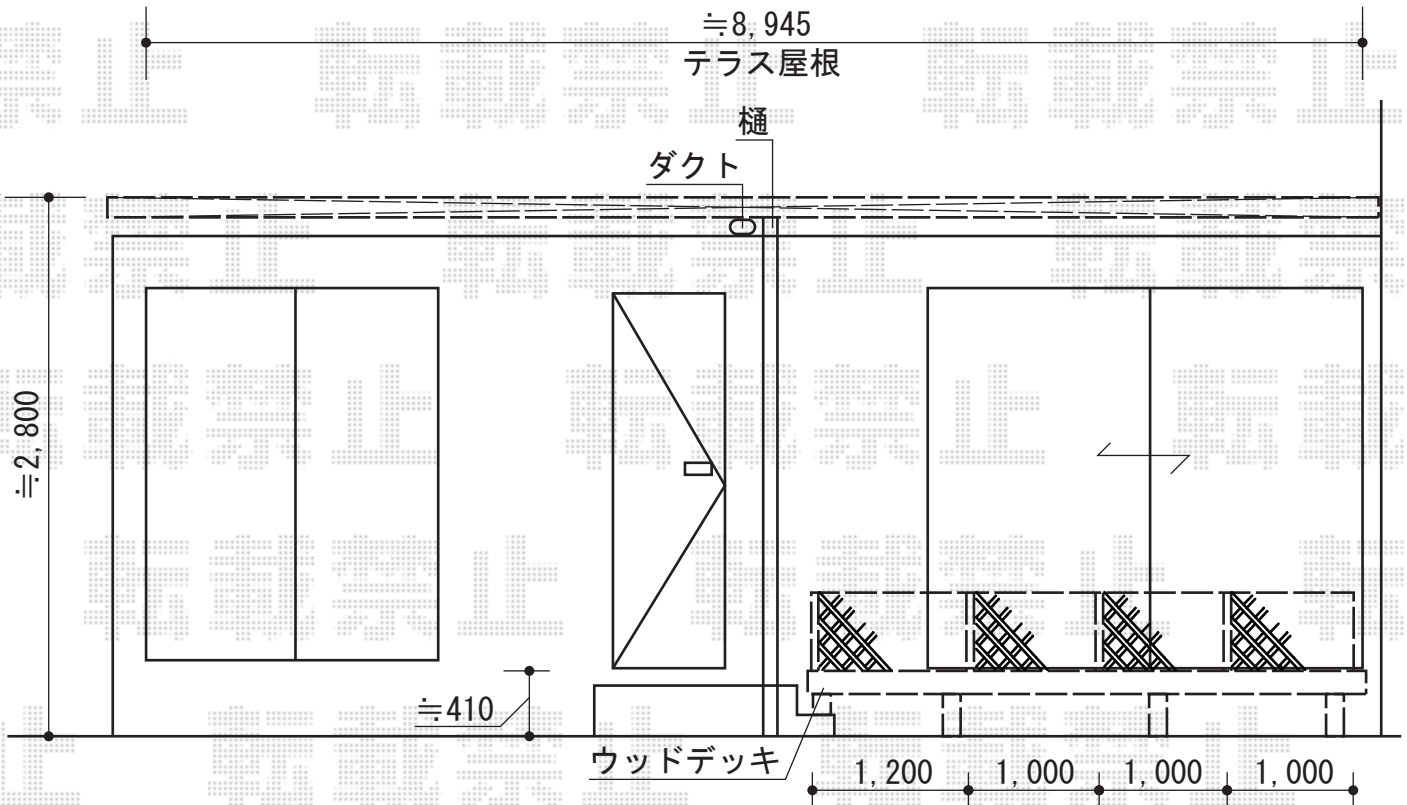

テラス屋根柱が正面に4本立ちます。
 (サッシ前に柱が建つ場合もございます。)

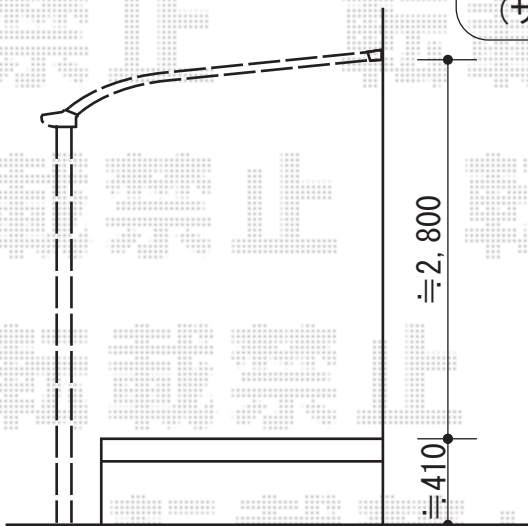

YKK AP リウッドデッキ 200
 間口= 4,451mm
 出幅= 1,820mm
 色: 未定
 床板: 縦貼り
 幕板: 標準幕板
 束柱: Tタイプ(400~550mm) (色: 未定)

担当者

竹下