


フェンス 施工概略図

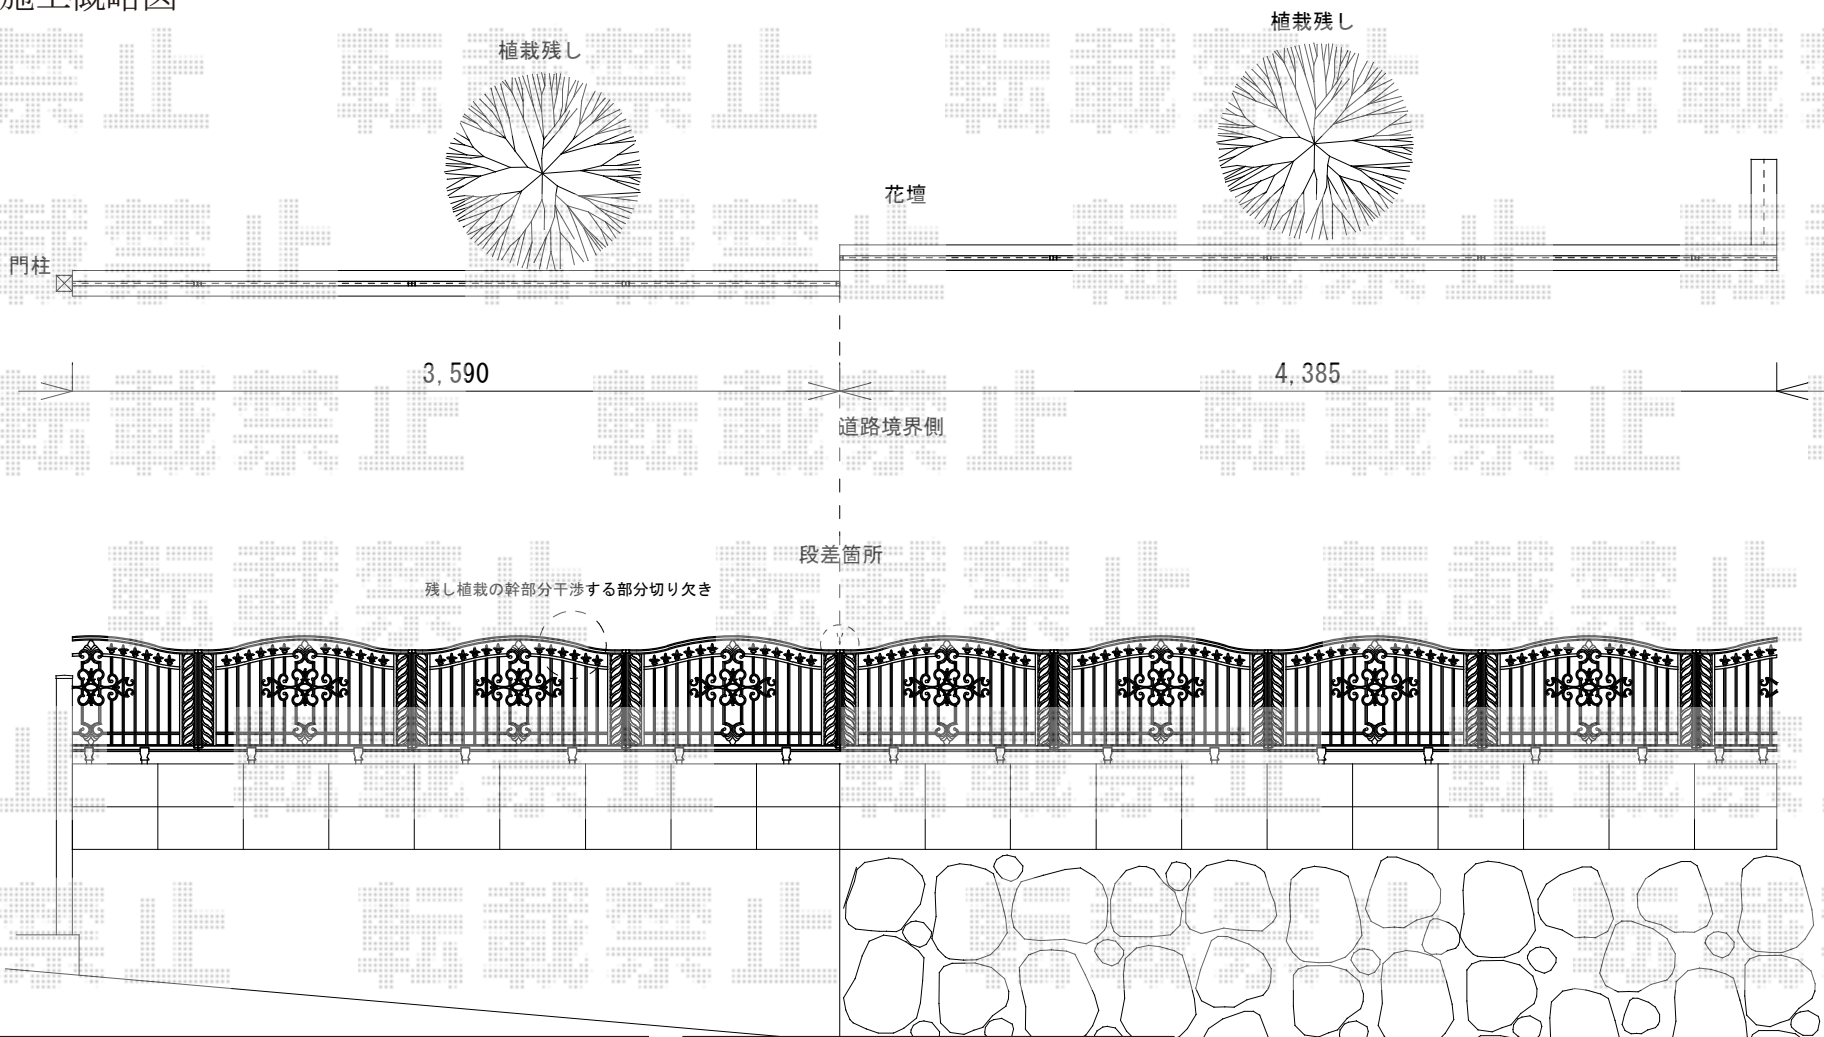

TOEX フェスタB型フェンス フリーポールタイプ  
 本体1枚 (W×H) = (1,000×600mm) × 9枚  
 柱セット : 9セット  
 色 : アイボリーホワイト

TOEX 補修塗料 鋳物用(単色)  
 色 : アイボリーホワイト  
 数量 : 1セット