
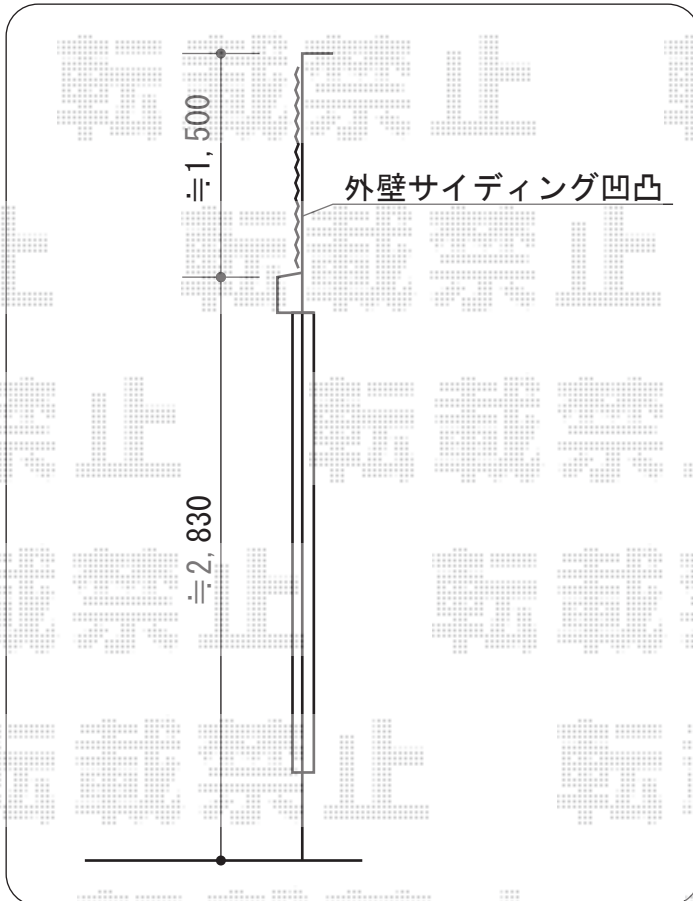


テラス屋根 施工概略図

トステム ライザーテラスII F型 テラスタイプ 単体 積雪~20cm対応
 間口=関東間2.5間通し (柱芯々4,350mm 屋根幅4,570mm)
 出幅=8尺 (2,385mm)
 色:ブラック
 屋根材:熱線吸収ポリカーボネート (ライトブルーマット調)
 柱仕様:柱位置固定タイプ (柱2本)
 施工方法:上止め仕様

トステム 吊下げ物干し 標準 2本入 色:ブラック

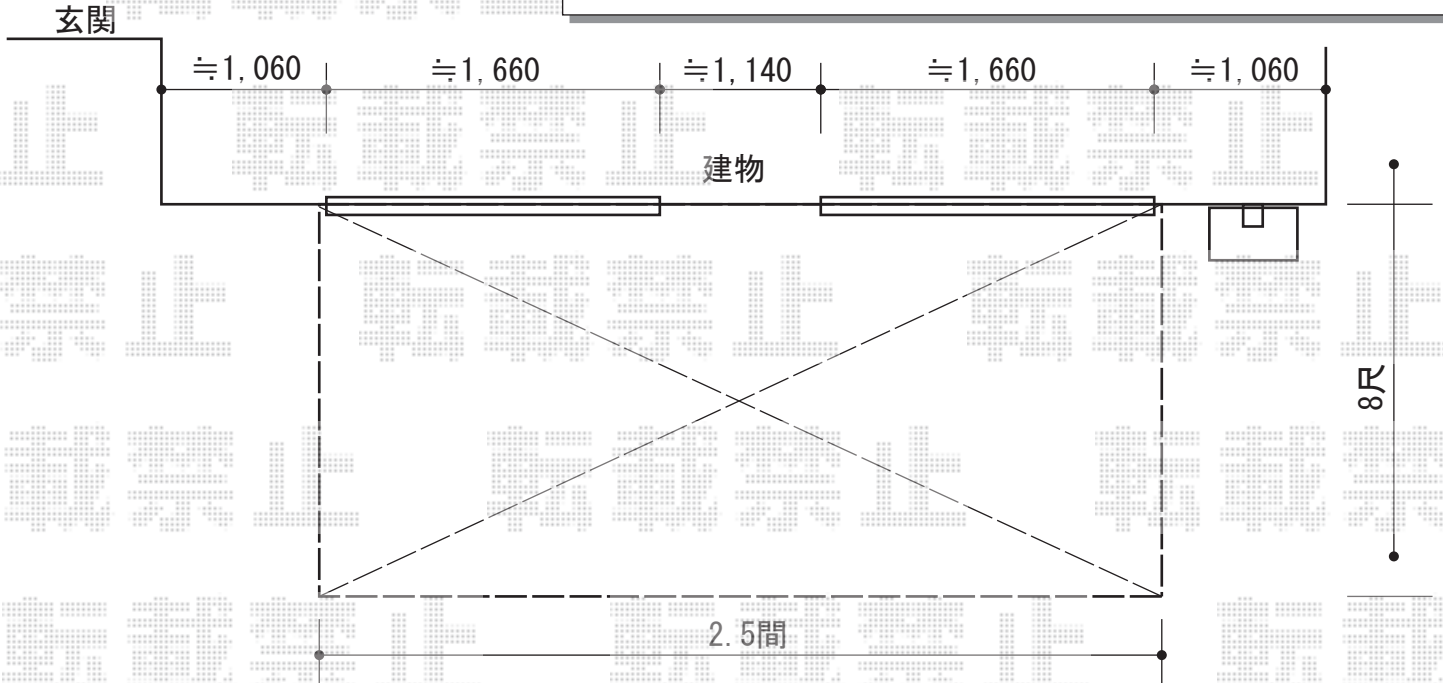

担当者	谷
-----	---