


カーポート 施工概略図

YKK AP レイナトリプルポートグラン 積雪~20cm対応
幅= 7,200mm
奥行= 5,052mm
色 : プラチナステン
屋根材 : 熱線遮断ポリカーボネート(アースブルーマット調)
柱仕様 : 標準柱仕様 (有効高 約2,000mm)

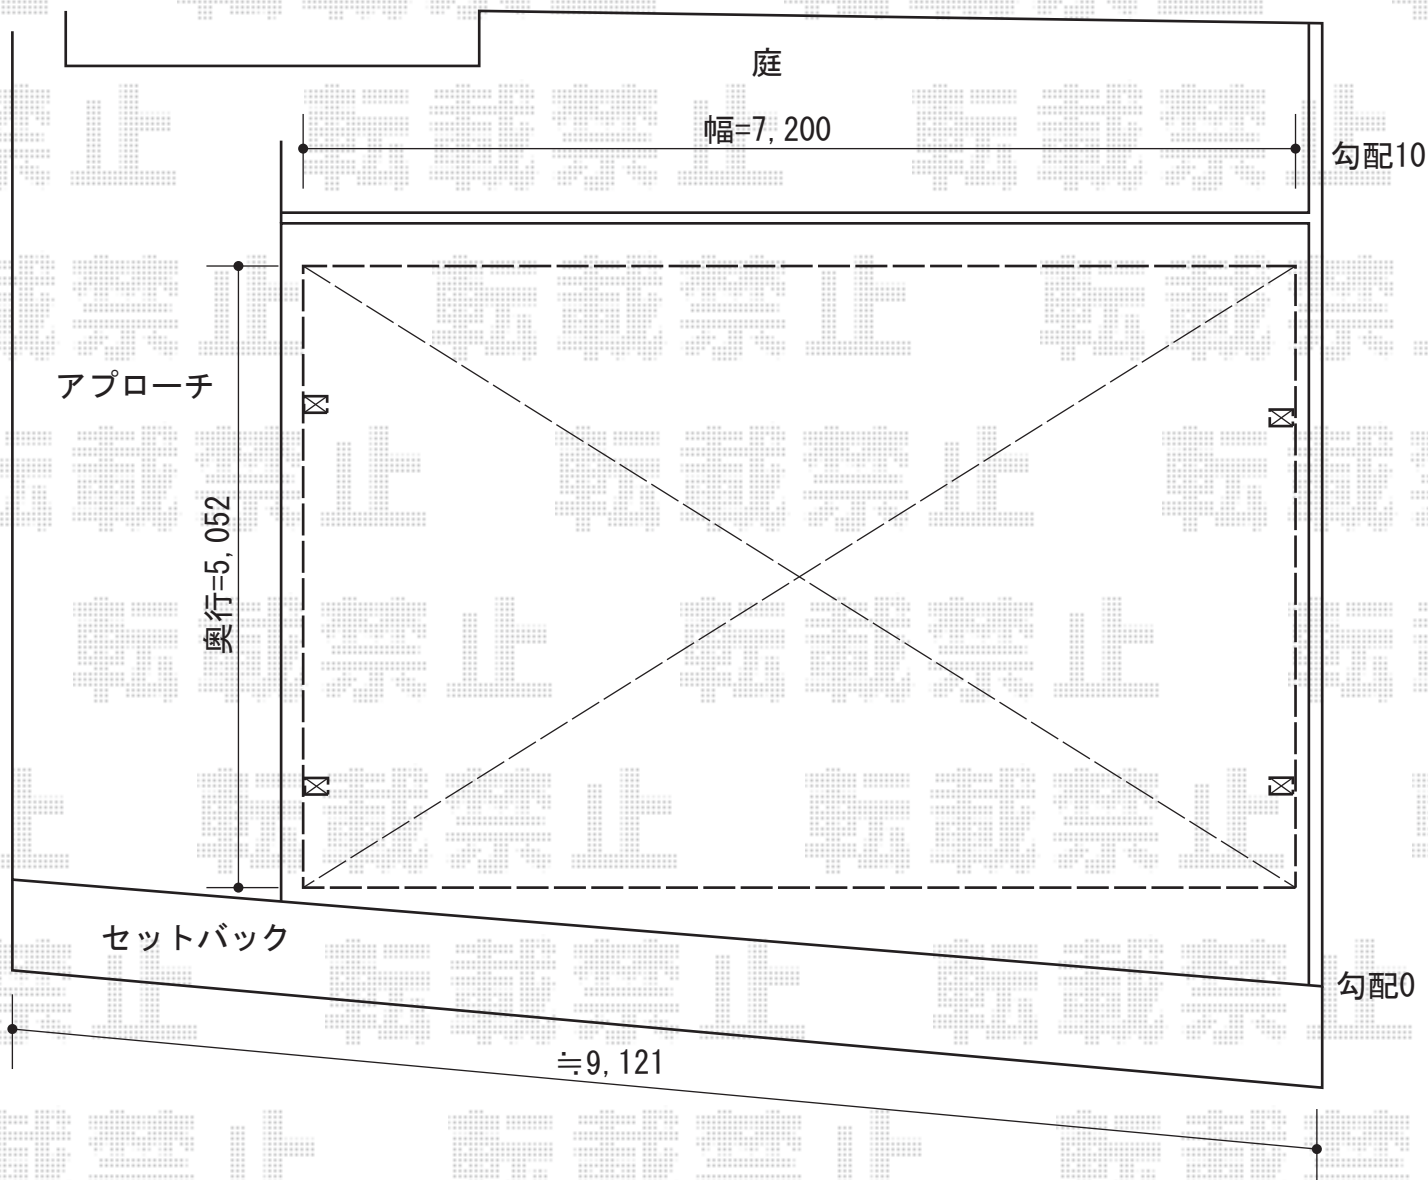

※外構イメージ図からの作成の為、異なる場合がございます。

担当者

西村