
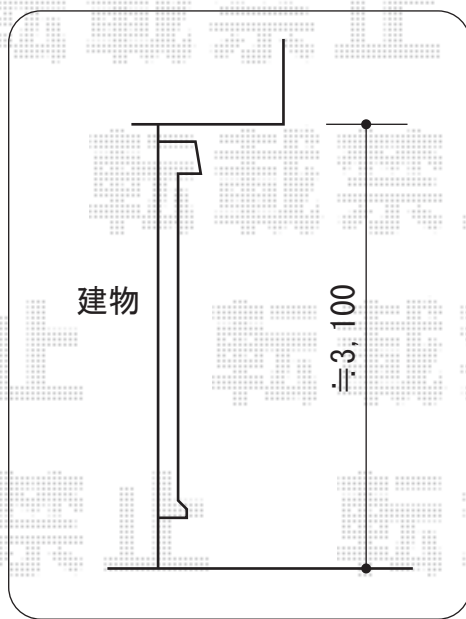
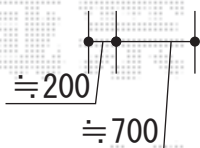


カーポート 施工概略図

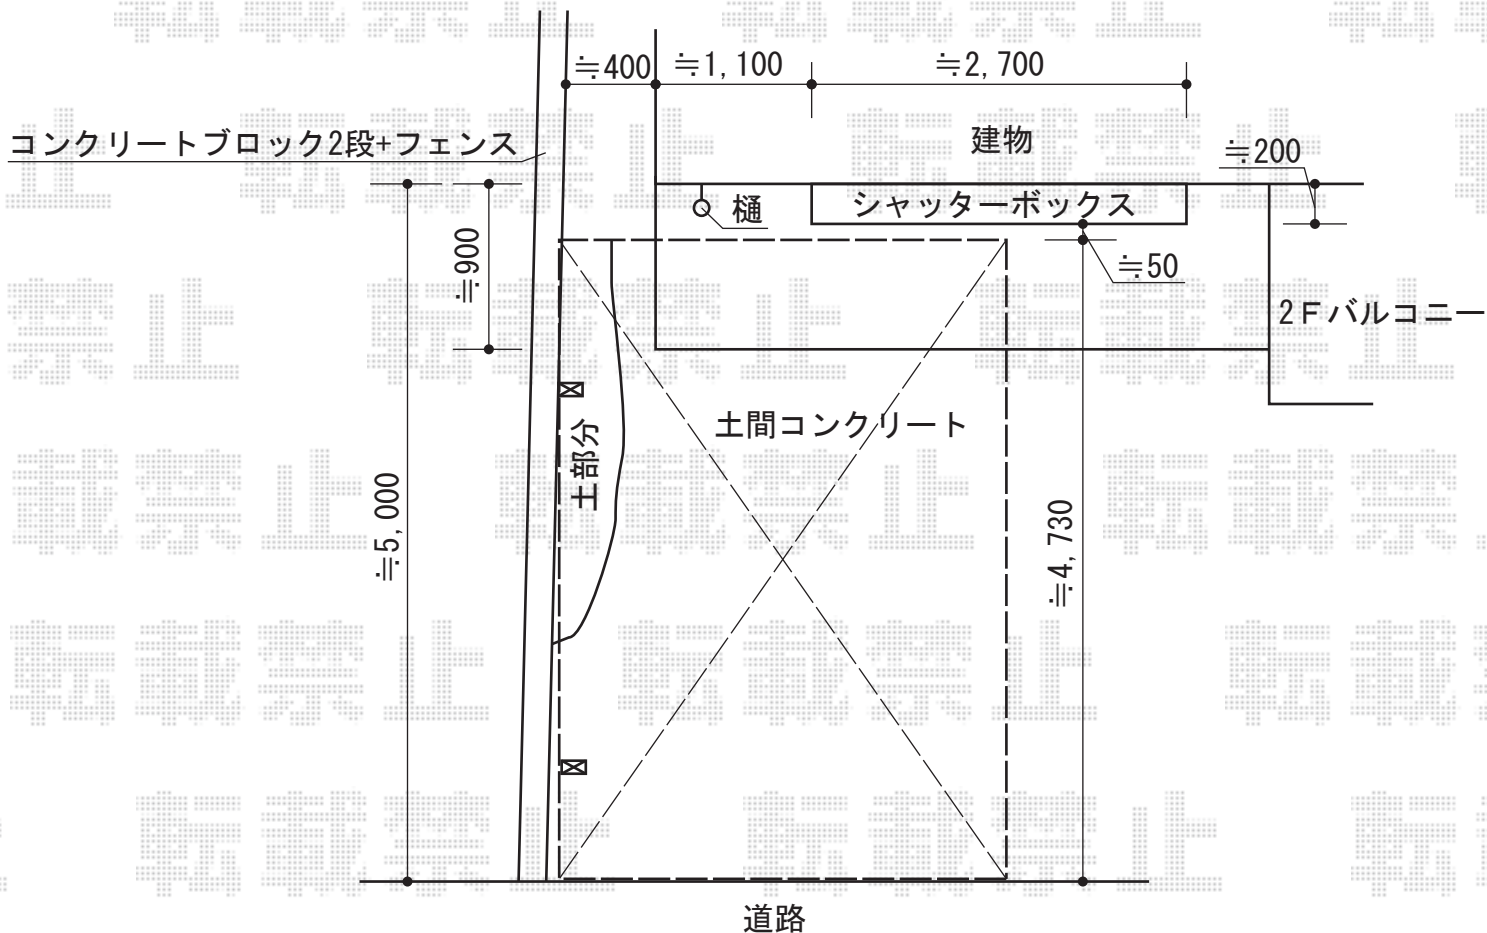

トステム カーブポートシグマIII 積雪~20cm対応
 幅= 2,701mm
 奥行= 4,980mm
 色： ホワイト
 屋根材： ポリカーボネート（ブラウン）
 柱仕様： ロング柱23仕様（有効高 約2,300mm）

担当者

酒井