


カーポート 施工概略図

YKK AP レイナツインポートグラン 積雪~20cm対応
 幅= 5,983mm
 奥行= 5,052mm
 色: プラチナステン
 屋根材: ポリカーボネート (トーマイマツト)
 柱仕様: ハイルーフ柱仕様 (有効高 約2,350mm)

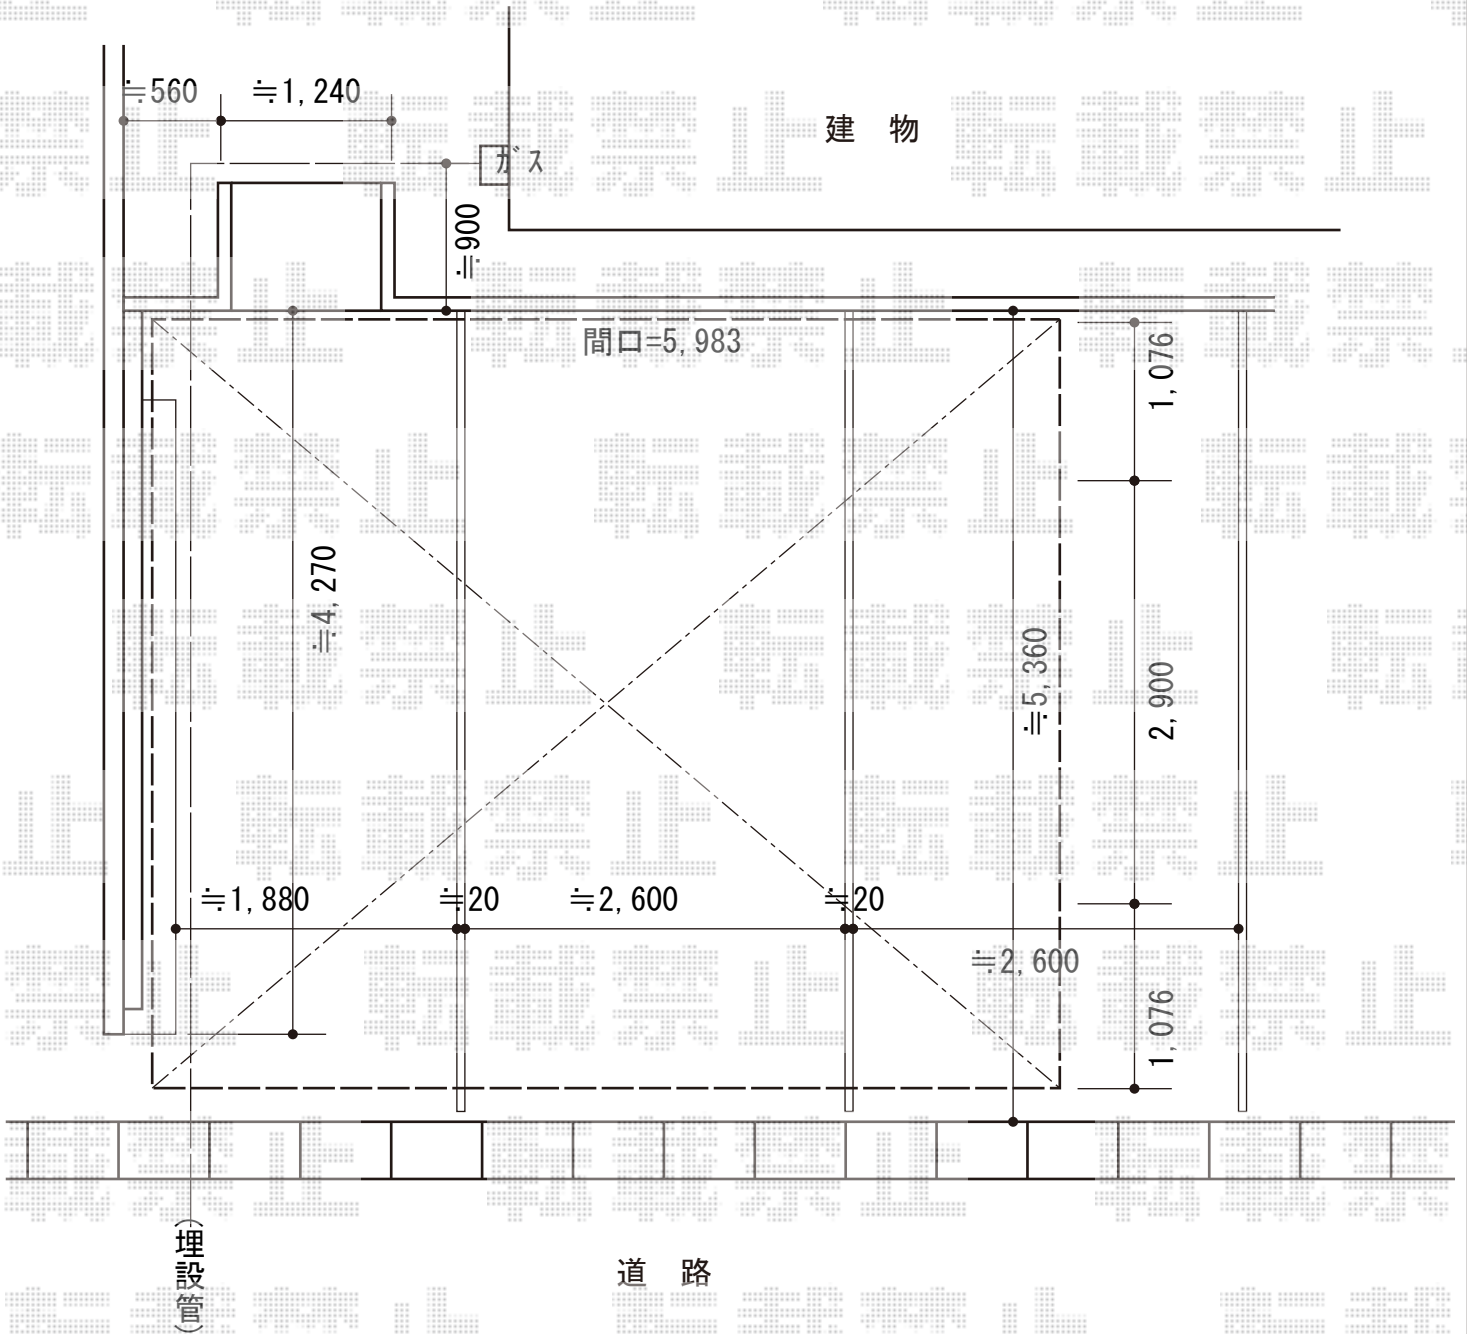

担当者	西村
-----	----