


カーポート 施工概略図

トステム カーポートシグマIII 積雪~20cm対応
幅= 2,551mm 奥行= 4,980mm
色: シャイングレー
屋根材: ポリカーボネート (ブルースモーク)
柱仕様: ロング柱23仕様 (有効高 約2,300mm)

トステム カーポートシグマIII用 着脱式サポート ロング柱23用
色: シャイングレー
数量: 2本

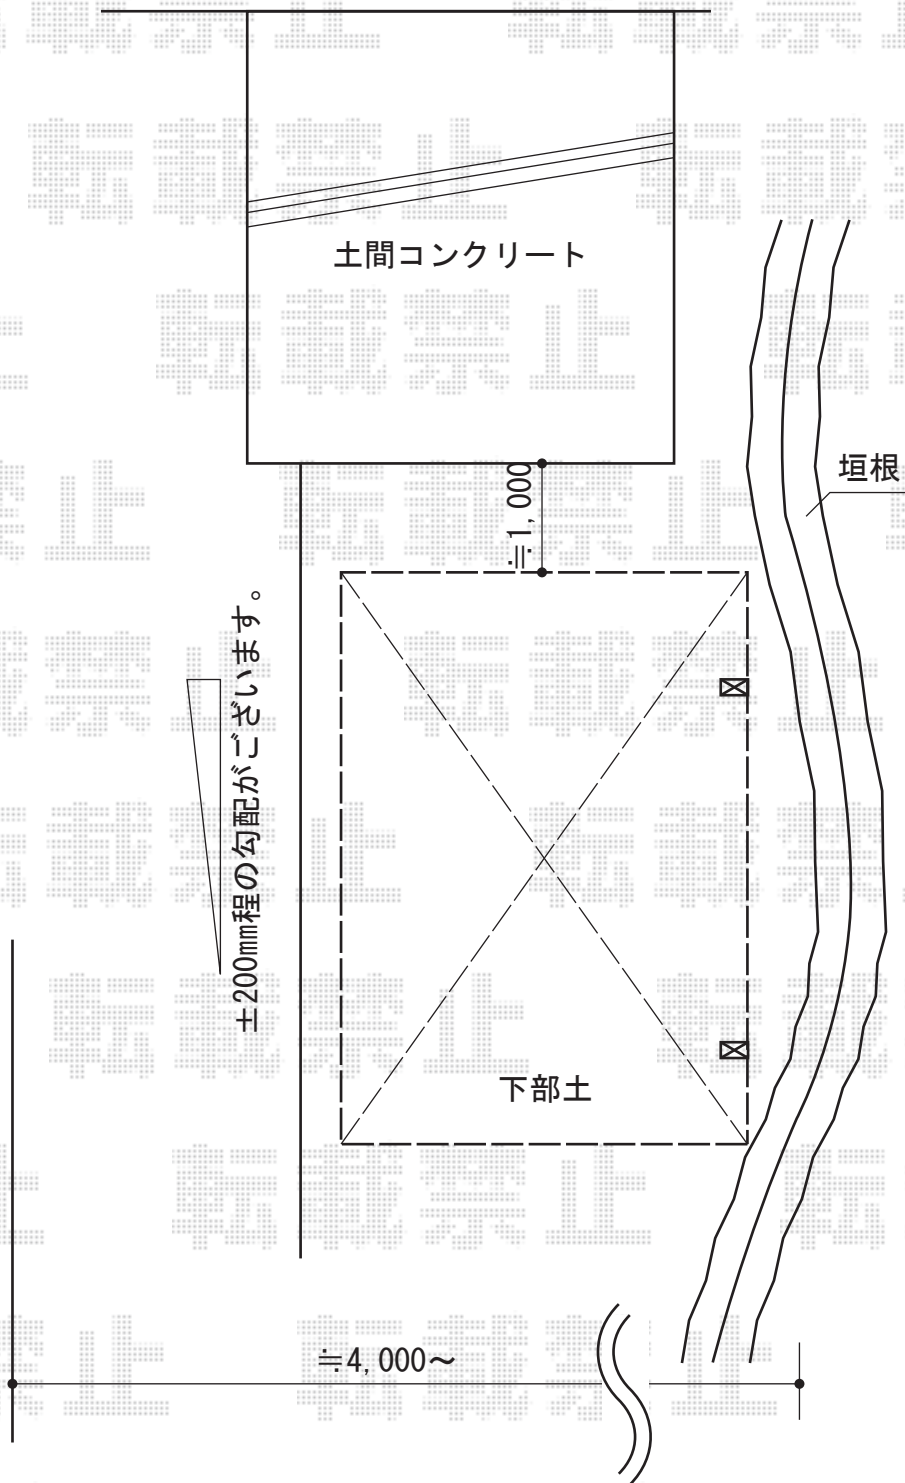

担当者	西村
-----	----