


# テラス囲い 施工概略図

トステム ほせるんですII R型 床納まり 積雪~20cm対応  
 寸法= 間口 関東1.0間 (1,820mm) × 出幅 5尺 (1,485mm)  
 正面ユニット: テラス (2枚建)  
 側面ユニット: 高窓 (2枚建)/FIX (外観左: 片袖仕様加工有)  
 色: シャイングレー  
 屋根材: ポリカーボネート (クリアマット/すりガラス調)  
 床材: 塩ビデッキボード (グレー)  
 オプション: カーテンレールセット3方・網戸・吊り下げ式物干し+取り付け棧  
 追加部材: 引戸土間調整材・シーリング材・六角タッピン

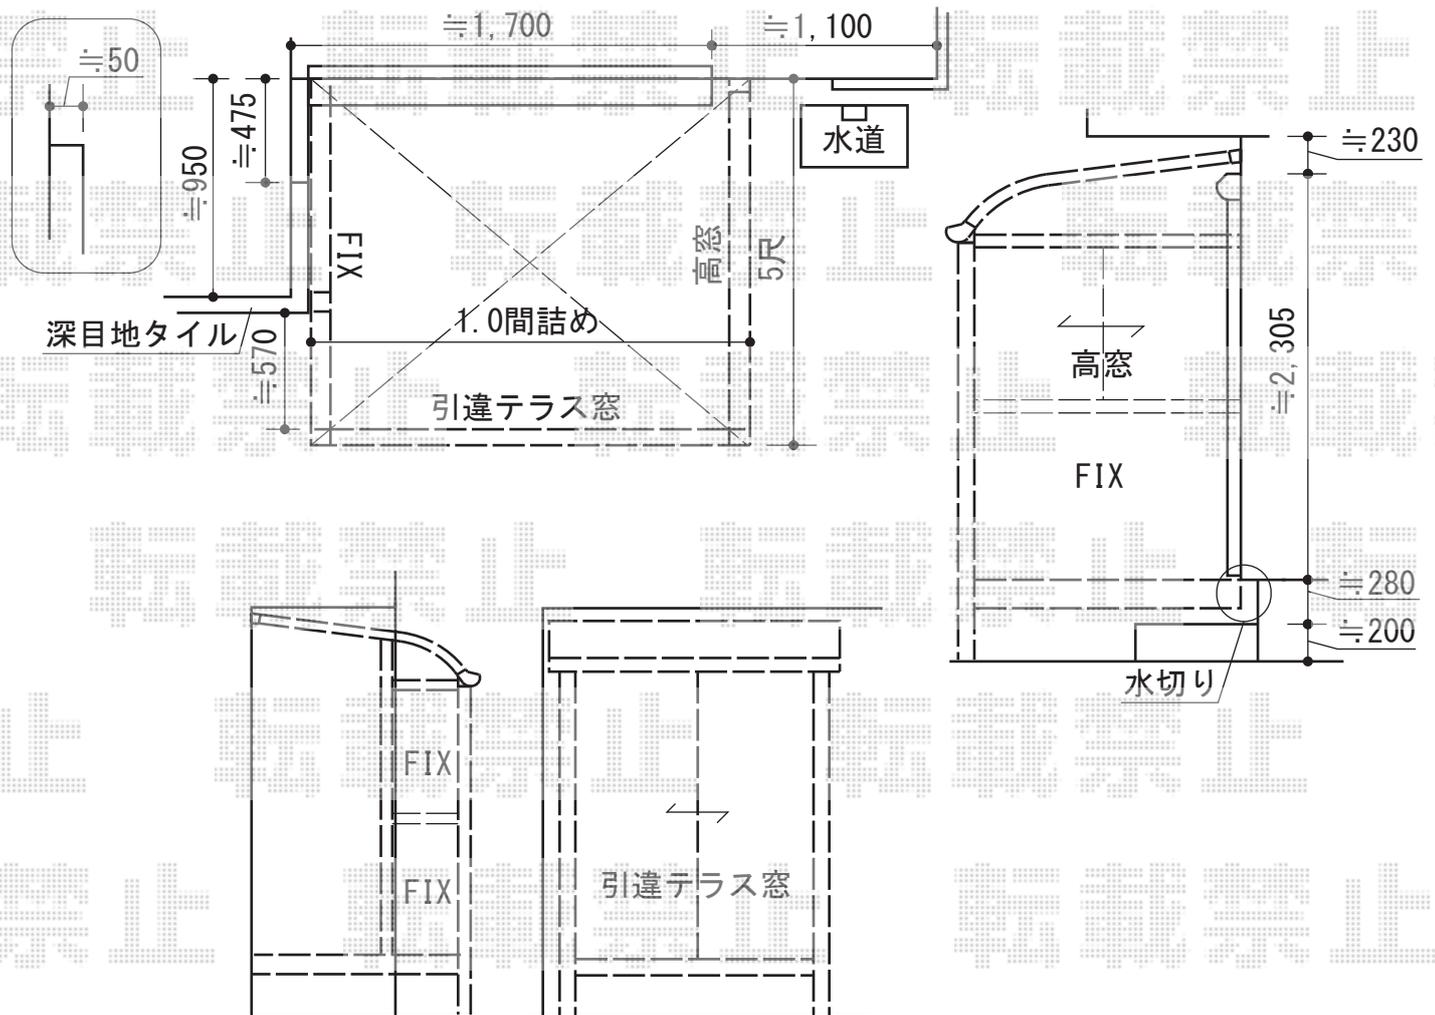

担当者

竹下