

カーポート 施工概略図

TOEX アーキフィット 積雪~20cm対応


幅= 2,700mm

奥行= 5,020mm

色：【仮】シャイングレー

屋根材：ポリカーボネート（クリアマット・すりガラス調）

柱仕様：ロング柱仕様（有効高 約2,500mm）

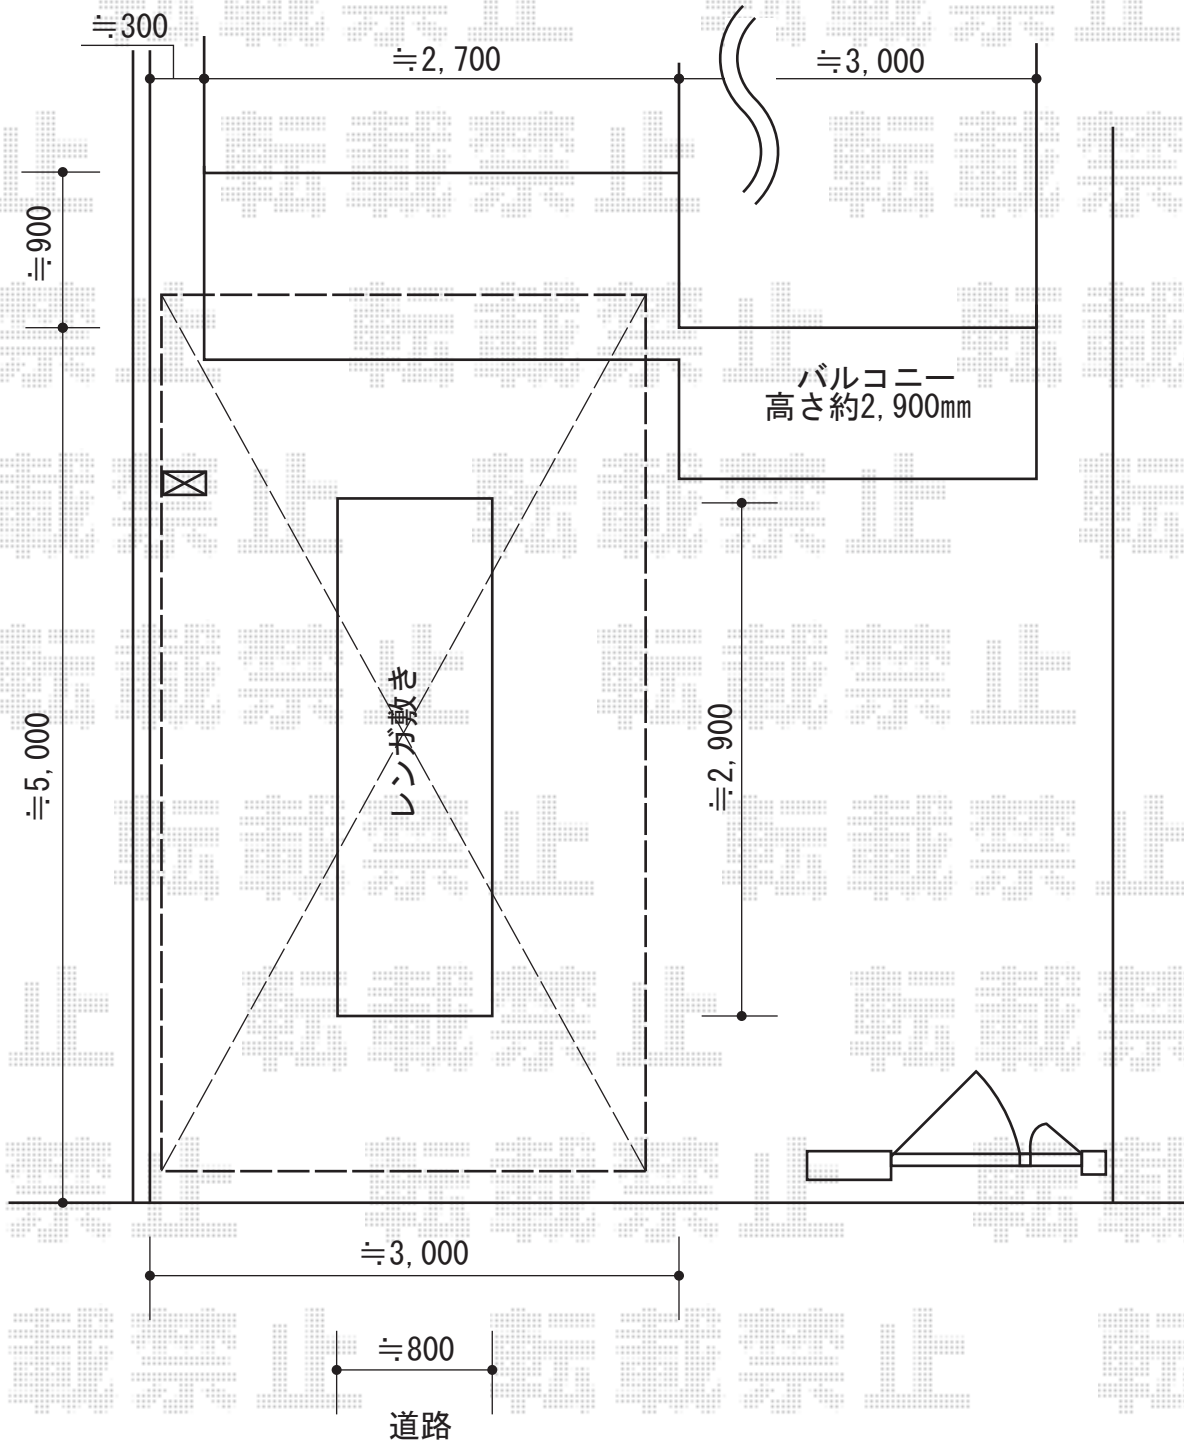

担当者

酒井