


テラス屋根・フェンス

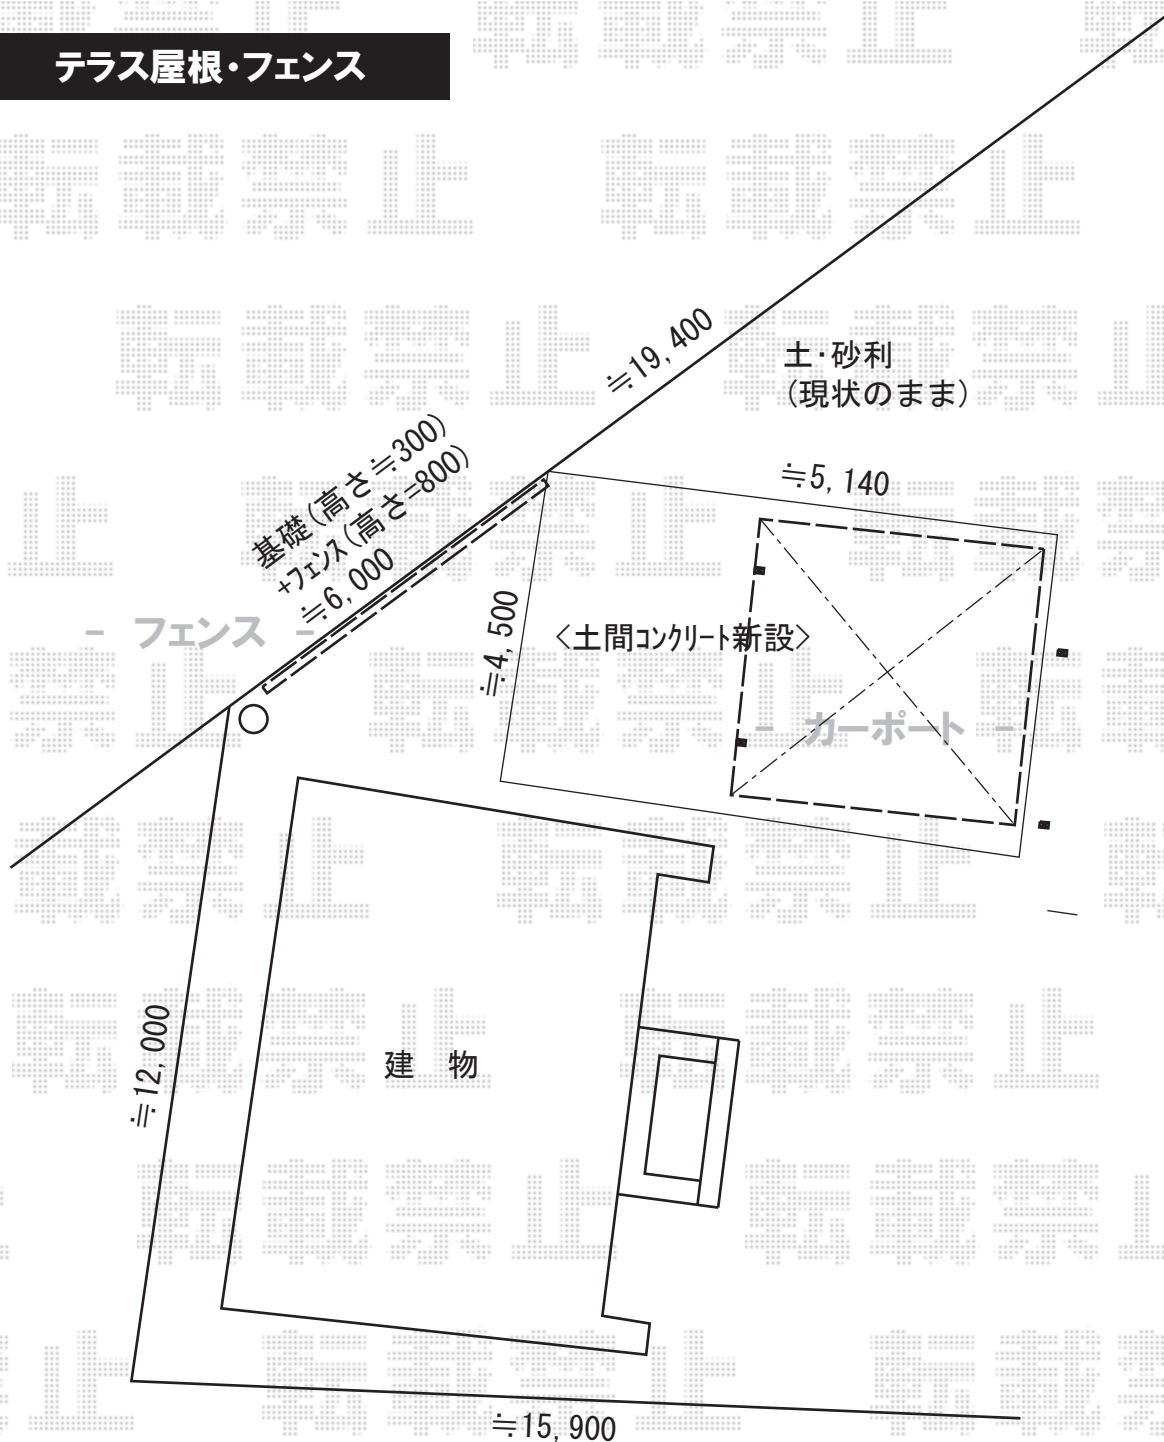

TOEX ハイグリッドフェンスUF8型 フリーポールタイプ
本体1枚(W×H) = (2,000mm×800mm) ×3枚
スチール柱:T-8×4本
小口キャップ×1セット
色:アイボリーホワイト

トステム ライザーテラスII R型 テラスタイプ 単体 積雪~20cm対応
間口=関東間1.0間(柱芯々1,620mm 屋根幅1,840mm)
出幅=6尺(1,785mm)
色:ブラック
屋根材:ポリカーボネート(ブルースモーク)
柱仕様:柱位置固定タイプ(柱2本)
施工方法:上止め仕様

現場状況や作図制限により概略図の内容と多少の違いが生じることがございます。
施工時は、現場優先とさせていただきますので、お立会い頂き、
最終のご指示のほど、何卒、宜しくお願い致します。



EX-SHOP
HTTP://WWW.EX-SHOP.NET

担当: 竹下