
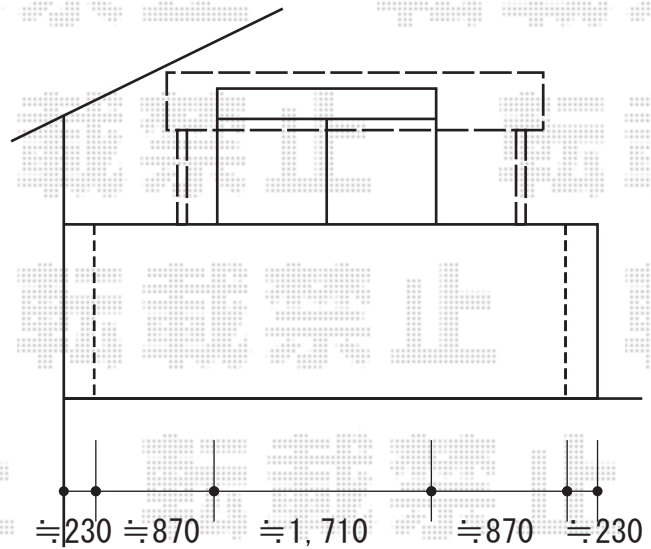
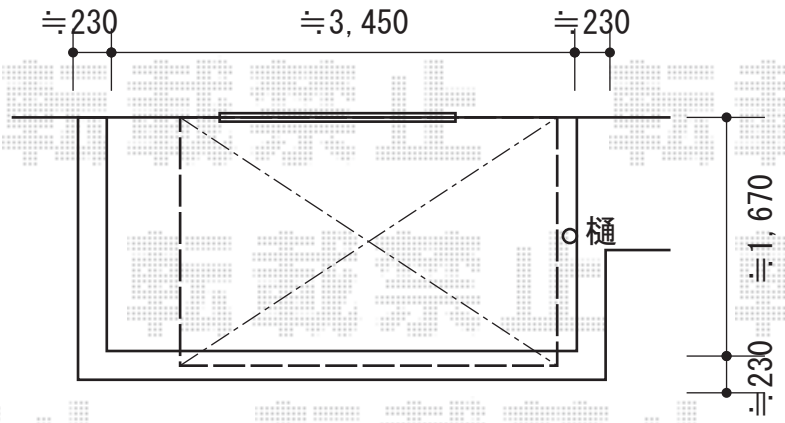


# カーポート・バルコニー屋根

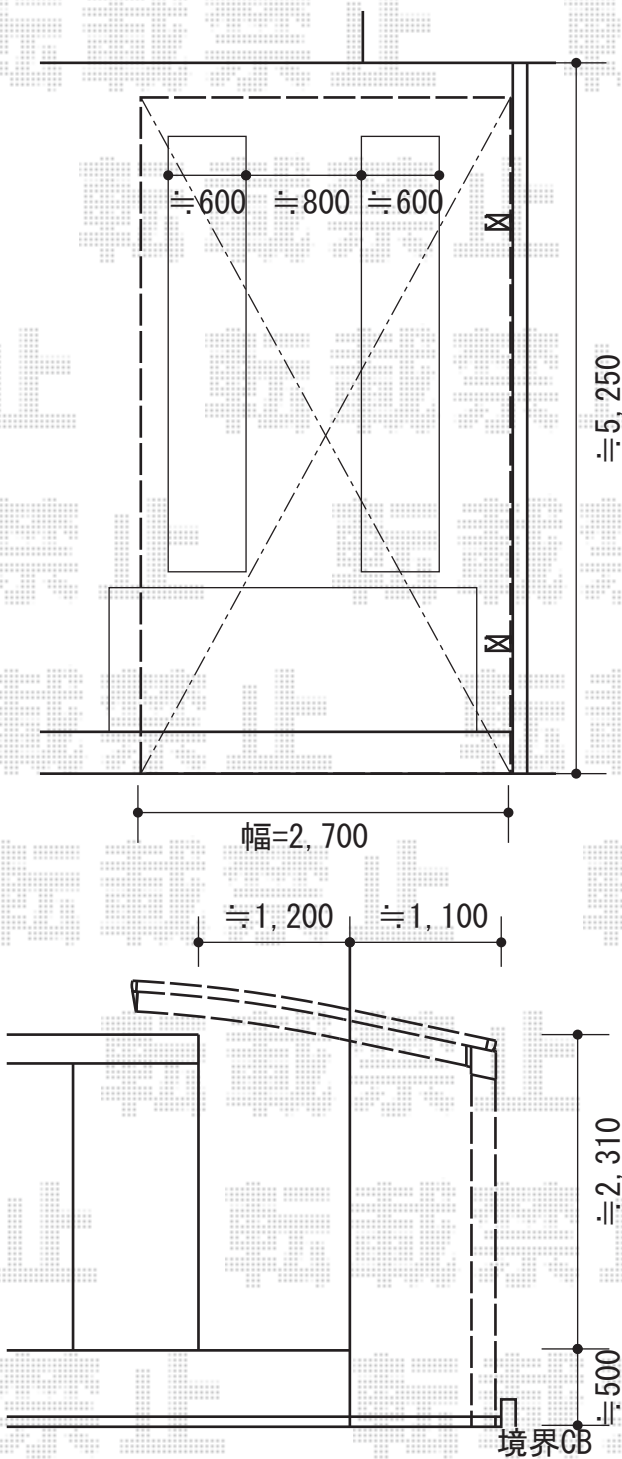

トステム カーポートシグマIII 積雪~30cm対応  
 幅=2,701mm 奥行=4,980mm  
 色：シャイングレー屋根材：ガリレポリカ  
 (クリアマット/すりガラス調)  
 柱仕様：ロング柱23仕様 (有効高 約2,300mm)

トステム ライザーテラスII R型 屋根タイプ  
 単体 積雪~20cm対応  
 間口=関東間1.5間 (柱芯々2,530mm 屋根幅2,750mm)  
 出幅=6尺 (1,785mm)  
 色：シャイングレー屋根材：ポリカーボネート  
 (クリアマット/すりガラス調)  
 柱仕様：出幅自在桁タイプ (柱2本)  
 施工方法：下止め仕様  
 柱固定部品仕様：中間仕様

トステム 吊り下げ物干し ロング 2本入  
 色：シャイングレー  
 数量：1セット

現場状況や作図制限により概略図の内容と多少の違いが生じることがございます。  
 施工時は、現場優先とさせて頂きたく思いますので、お立会い頂き、  
 最終のご指示のほど、何卒、宜しくお願い致します。



EX-SHOP  
[HTTP://WWW.EX-SHOP.NET](http://www.ex-shop.net)

担当：進藤

全ての著作権は、エクスショップに帰属します。当社とのお取引目的外の使用・複製・転載禁止となっております。