


ライザーテラスII R型 テラスタイプ 単体 積雪～20cm対応

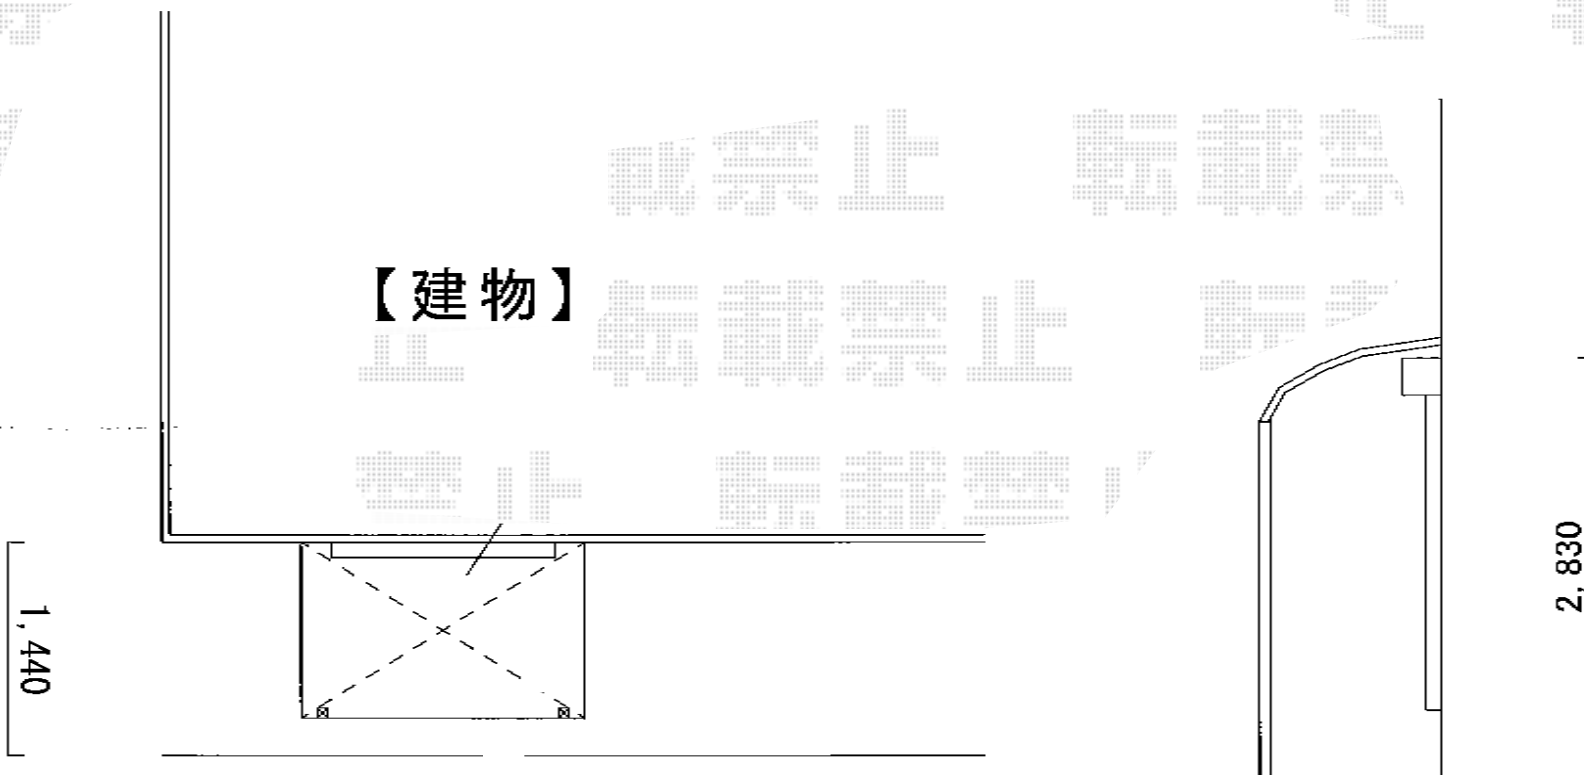

トステム ライザーテラスII R型 テラスタイプ 単体 積雪～20cm対応
間口=関東間1.0間 (柱芯々1,620mm 屋根幅1,840mm)
出幅=4尺 (1,185mm) 色: ブラック
屋根材: ポリカーボネート (ブルースモーク)
柱仕様: ロング柱・柱位置固定タイプ (柱2本) 施工方法: 上止め仕様

トステム 前面スクリーン 1段
本体: 関東間1間用 色: ブラック
パネル材: ポリカーボネート (ブルースモーク) 高さ: 1段 (980mm)
オプション: 前面スクリーンふさぎ材1間用 (¥7,100) +ふさぎ材部品セット (¥7,900)

現場状況や作図制限により概略図の内容と多少の違いが生じることがございます。
施工時は、現場優先とさせて頂きたく思いますので、お立会い頂き、
最終のご指示のほど、何卒、宜しくお願い致します。

