



# UスタイルII フラット屋根 吊り下げタイプ 両支持

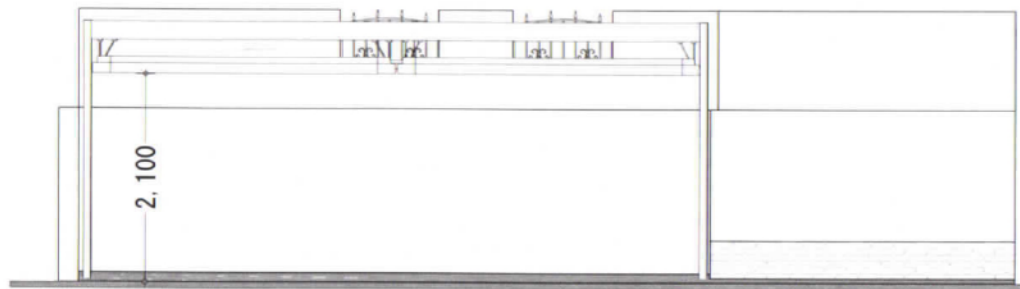

三協アルミ UスタイルII フラット屋根 吊り下げタイプ 両支持  
 フレームユニット：吊り式両支持/DF60 (W6, 308) × 2  
 屋根ユニット：5230 (D5, 185mm × W3, 058mm) × 2  
 色：サンシルバ-  
 屋根材：ポリカーボネート板 (ブルースモーク)  
 柱仕様：H26 (有効高 約2, 600mm)

現場状況や作図制限により概略図の内容と多少の違いが生じることがございます。  
 施工時は、現場優先とさせて頂きたく思いますので、お立会い頂き、  
 最終のご指示のほど、何卒、宜しくお願い致します。

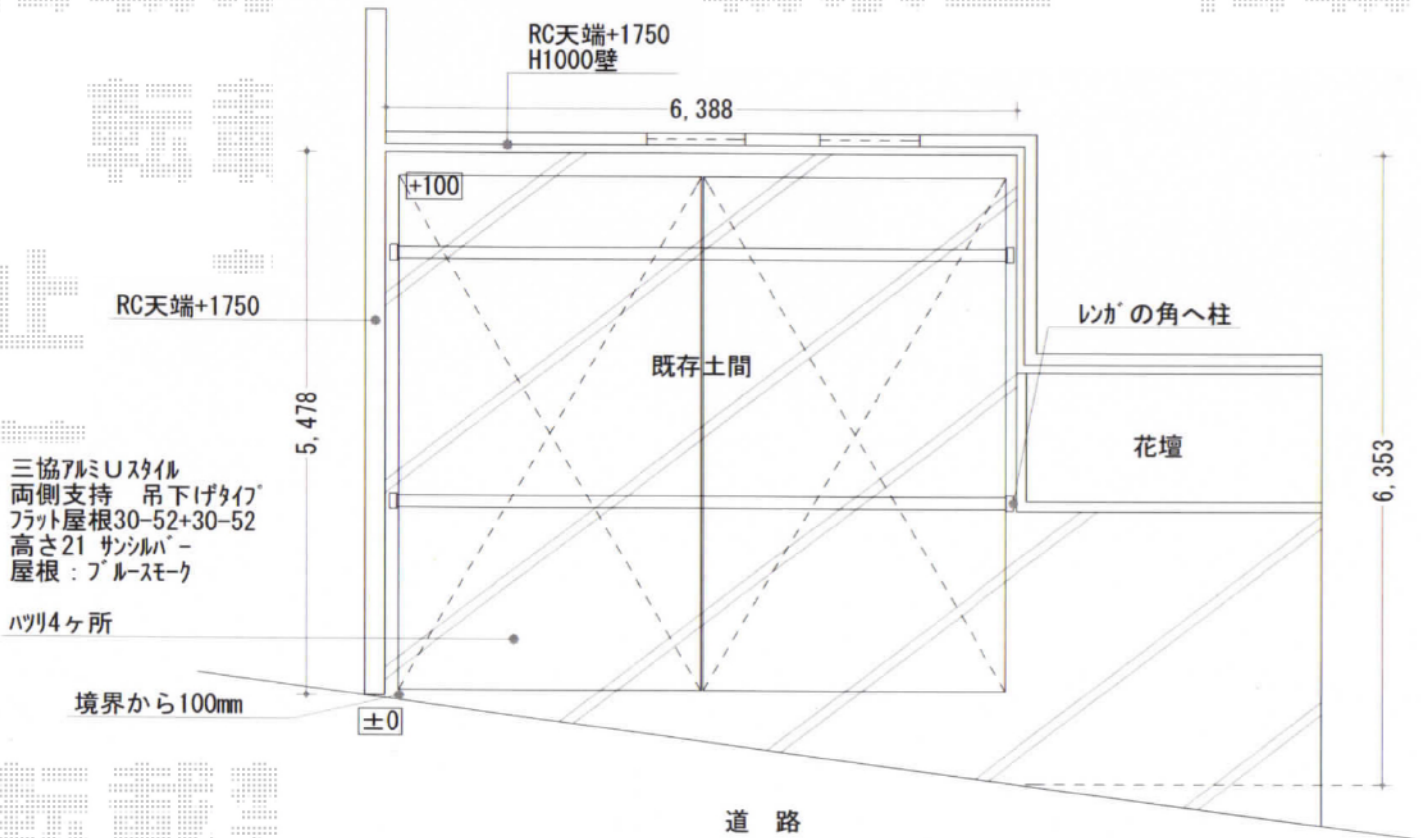

EX-SHOP  
[HTTP://WWW.EX-SHOP.NET](http://www.ex-shop.net)

担当：伏見