


# テラス屋根・カーポート・ウッドデッキ

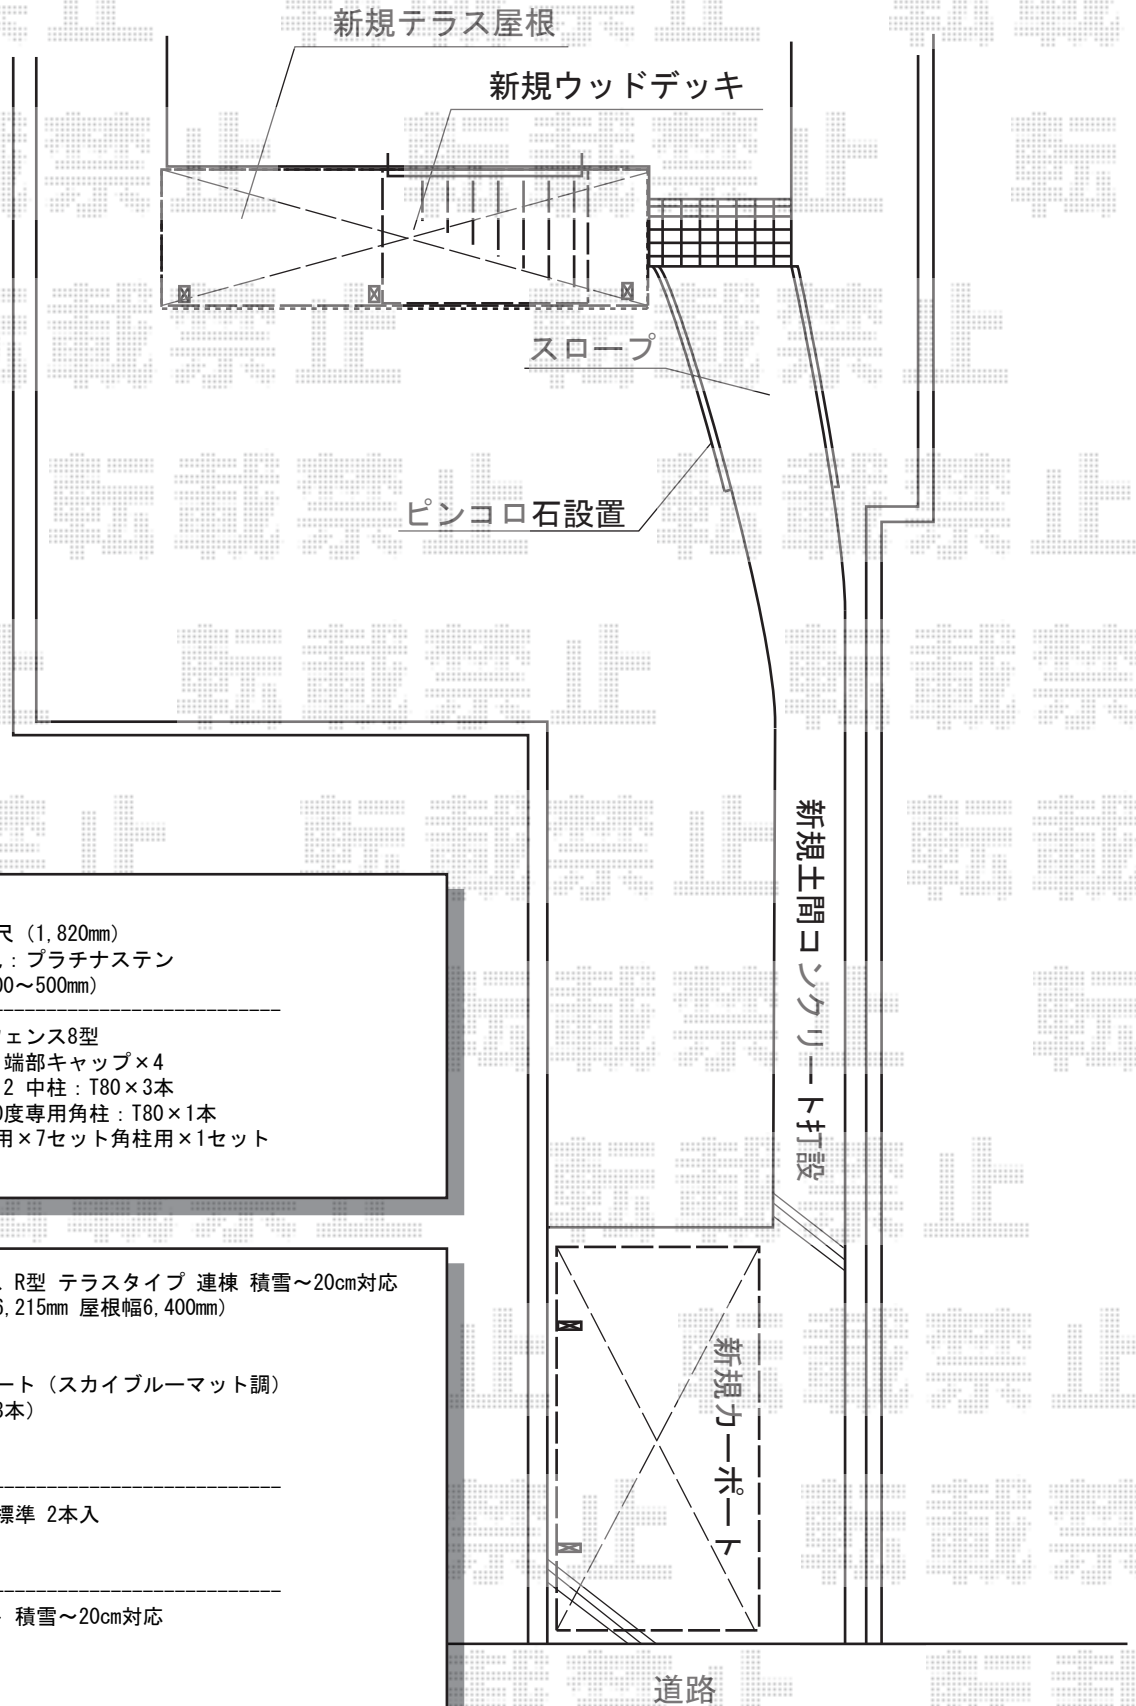

## YKK AP リウッドデッキ200

間口=1.5間 (2,651mm) 出幅=6尺 (1,820mm)  
 色：ナチュラルブラウン/束柱色：プラチナステン  
 床板：縦貼り束柱：Tタイプ (400~500mm)

## YKK AP シンプルモダンデッキフェンス8型

笠木：2スパン用×3 笠木部品：端部キャップ×4  
 8型パネル：T80/08用×4 10用×2 中柱：T80×3本  
 端柱：T80 (2本入) ×2セット90度専用角柱：T80×1本  
 柱連結ブラケット：中柱・端柱用×7セット角柱用×1セット  
 デッキ材補強材：2セット

## Value Select プレシオステラス R型 テラスタイプ 連棟 積雪~20cm対応

間口=閑東間1.5+2.0間 (柱芯々6,215mm 屋根幅6,400mm)  
 出幅=6尺 (1,770mm)  
 色：ノーブルステン  
 屋根材：熱線遮断ポリカーボネート (スカイブルーマット調)  
 柱仕様：柱位置固定タイプ (柱3本)  
 施工方法：上止め仕様  
 メーカー希望小売価格

## Value Select 吊り下げ物干し 標準 2本入

色：ノーブルステン  
 数量：1セット

## Value Select プレシオサポート 積雪~20cm対応

幅=2,700mm  
 奥行=5,052mm  
 色：ノーブルステン  
 屋根材：ポリカーボネート (ガラスマット)  
 柱仕様：ハイルーフ柱仕様 (有効高 約2,250mm)

現場状況や作図制限により概略図の内容と多少の違いが生じることがございます。  
 施工時は、現場優先とさせていただきますので、お立会い頂き、  
 最終のご指示のほど、何卒、宜しくお願い致します。



EX-SHOP  
[HTTP://WWW.EX-SHOP.NET](http://www.ex-shop.net)

担当：伏見