


レイナツインポート 積雪～20cm対応

水道管理設位置により、干渉を防ぐ為
カーポートの間口を変更する可能性がございます。
この場合、事前にご連絡させていただきますので
予め、ご了承願います。

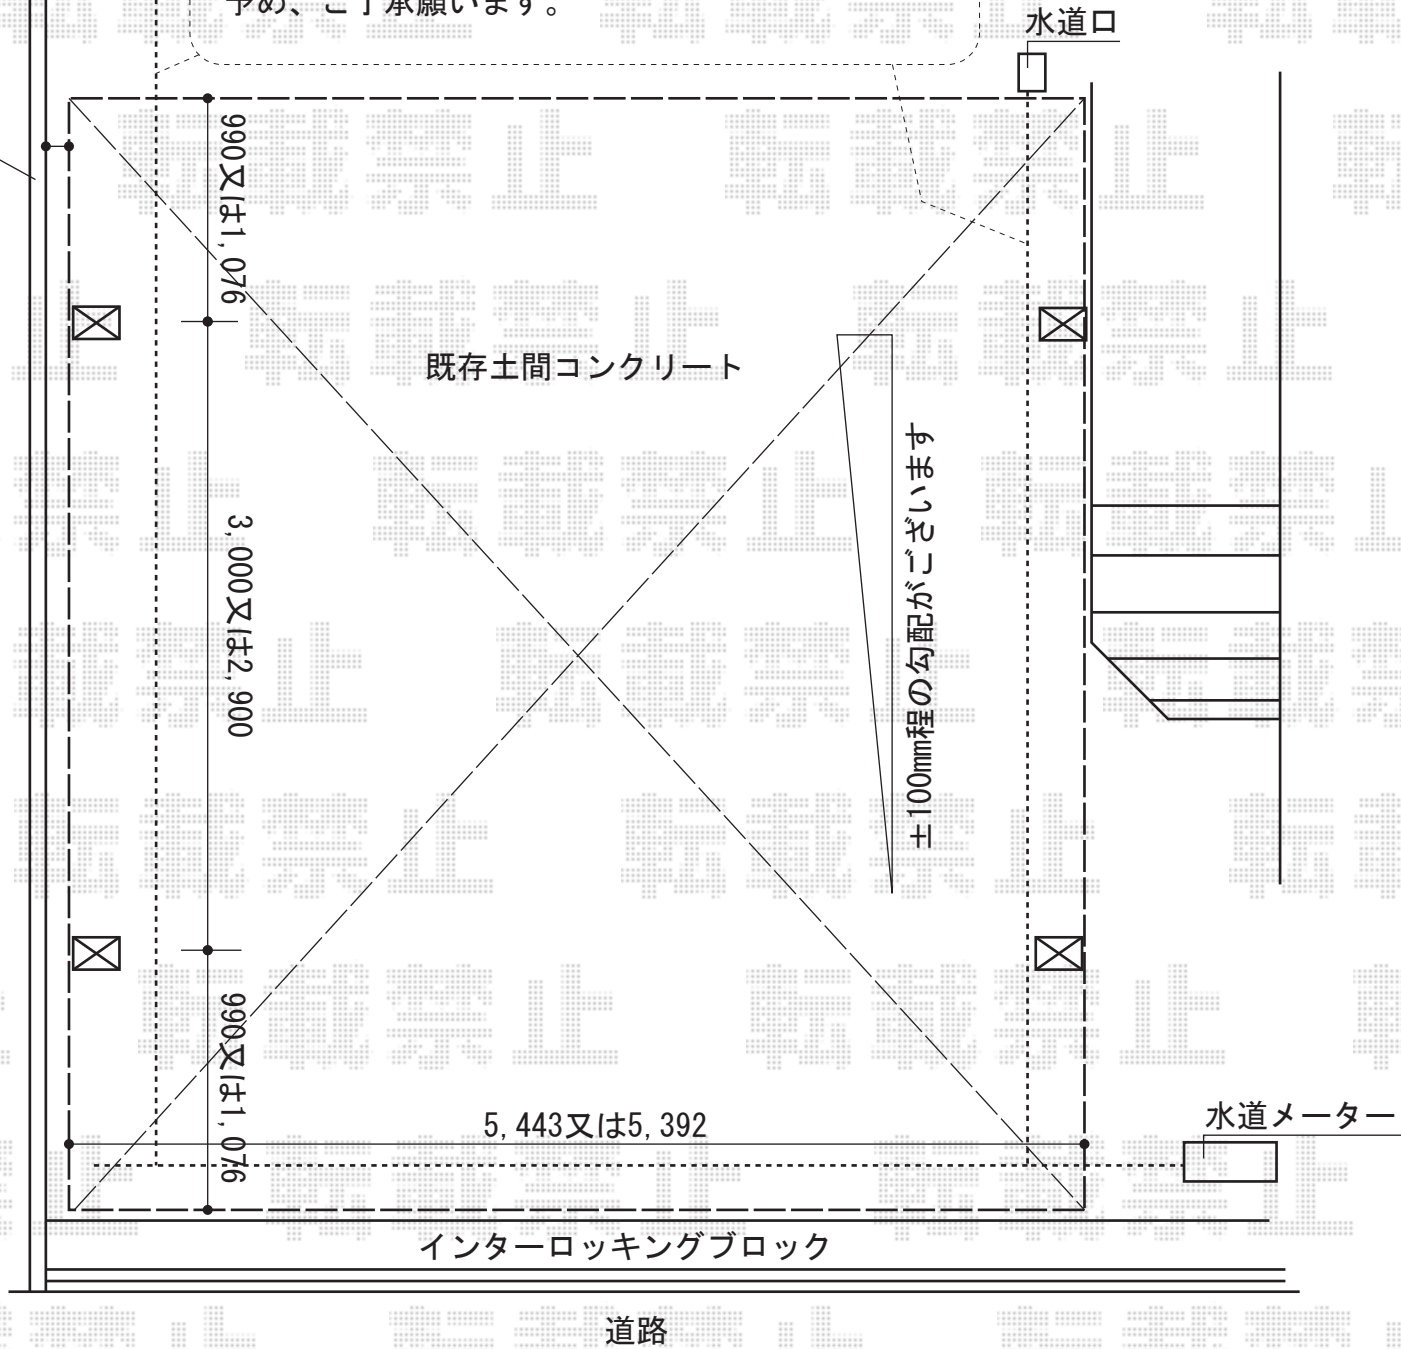

現場状況や作図制限により概略図の内容と多少の違いが生じることがございます。
施工時は、現場優先とさせていただきますので、お立会い頂き、
最終のご指示のほど、何卒、宜しくお願い致します。



EX-SHOP
HTTP://WWW.EX-SHOP.NET
担当：本田