
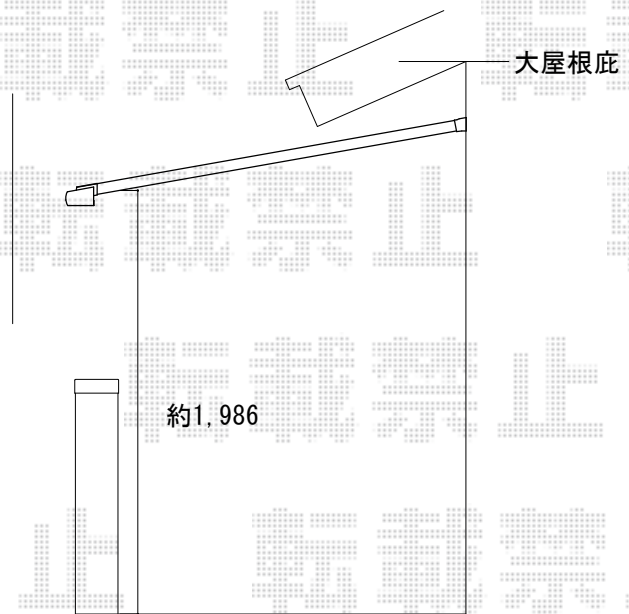


ライザーテラスII F型 屋根タイプ 単体 積雪～20cm対応

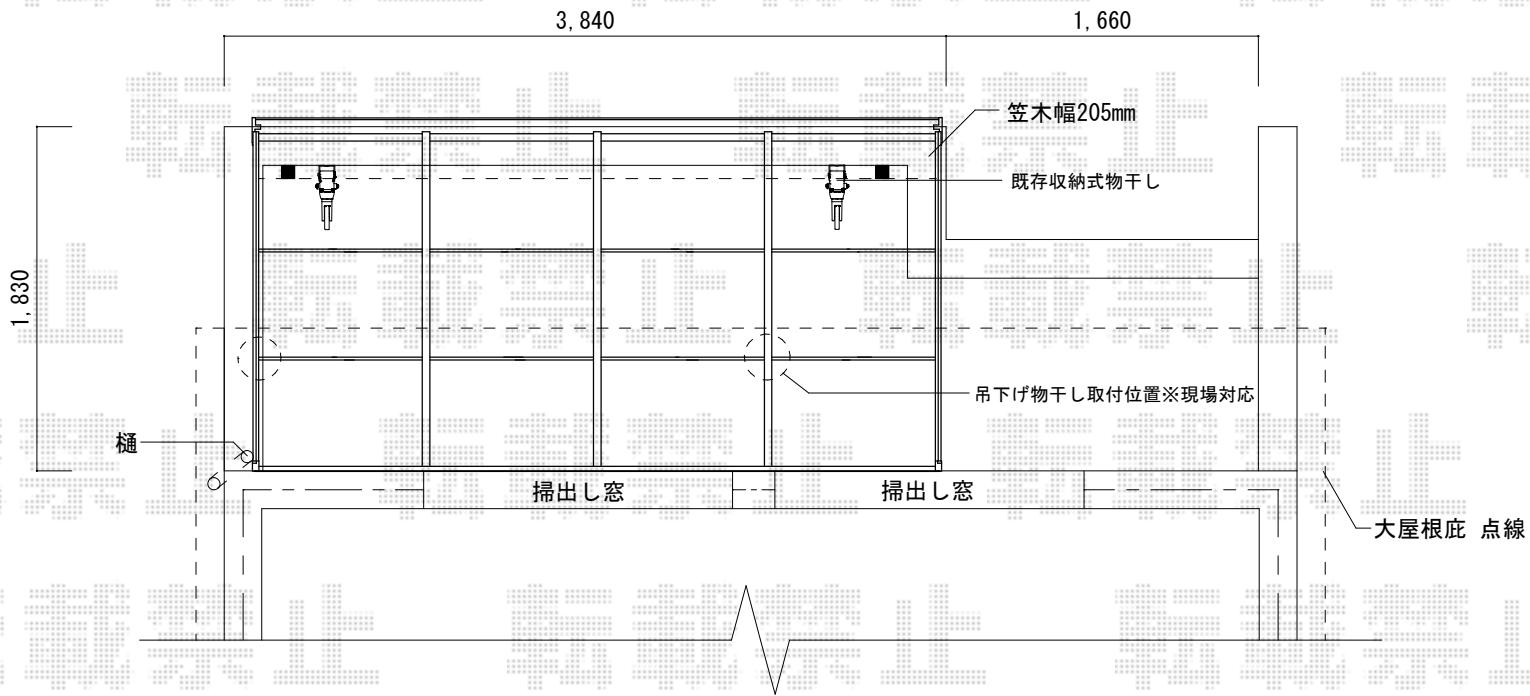

トステム ライザーテラスII F型 屋根タイプ 単体 積雪～20cm対応
 間口=関東間2.0間 (柱芯々3,440mm 屋根幅3,660mm)
 出幅=6尺 (1,785mm)
 色：ナチュラルシルバー
 屋根材：ポリカーボネート (クリアマット・すりガラス調)
 柱仕様：出幅自在桁タイプ (柱2本)
 施工方法：下止め仕様
 柱固定部品仕様：中間用×2

トステム 吊り下げ物干し 標準2本入
 色：ナチュラルシルバー
 数量：1セット

現場状況や作図制限により概略図の内容と多少の違いが生じることがございます。
 施工時は、現場優先とさせて頂きたく思いますので、お立会い頂き、
 最終のご指示のほど、何卒、宜しくお願い致します。



EX-SHOP
 HTTP://WWW.EX-SHOP.NET
 担当：竹下