


# カーゲート・カーポート・門扉

3,460

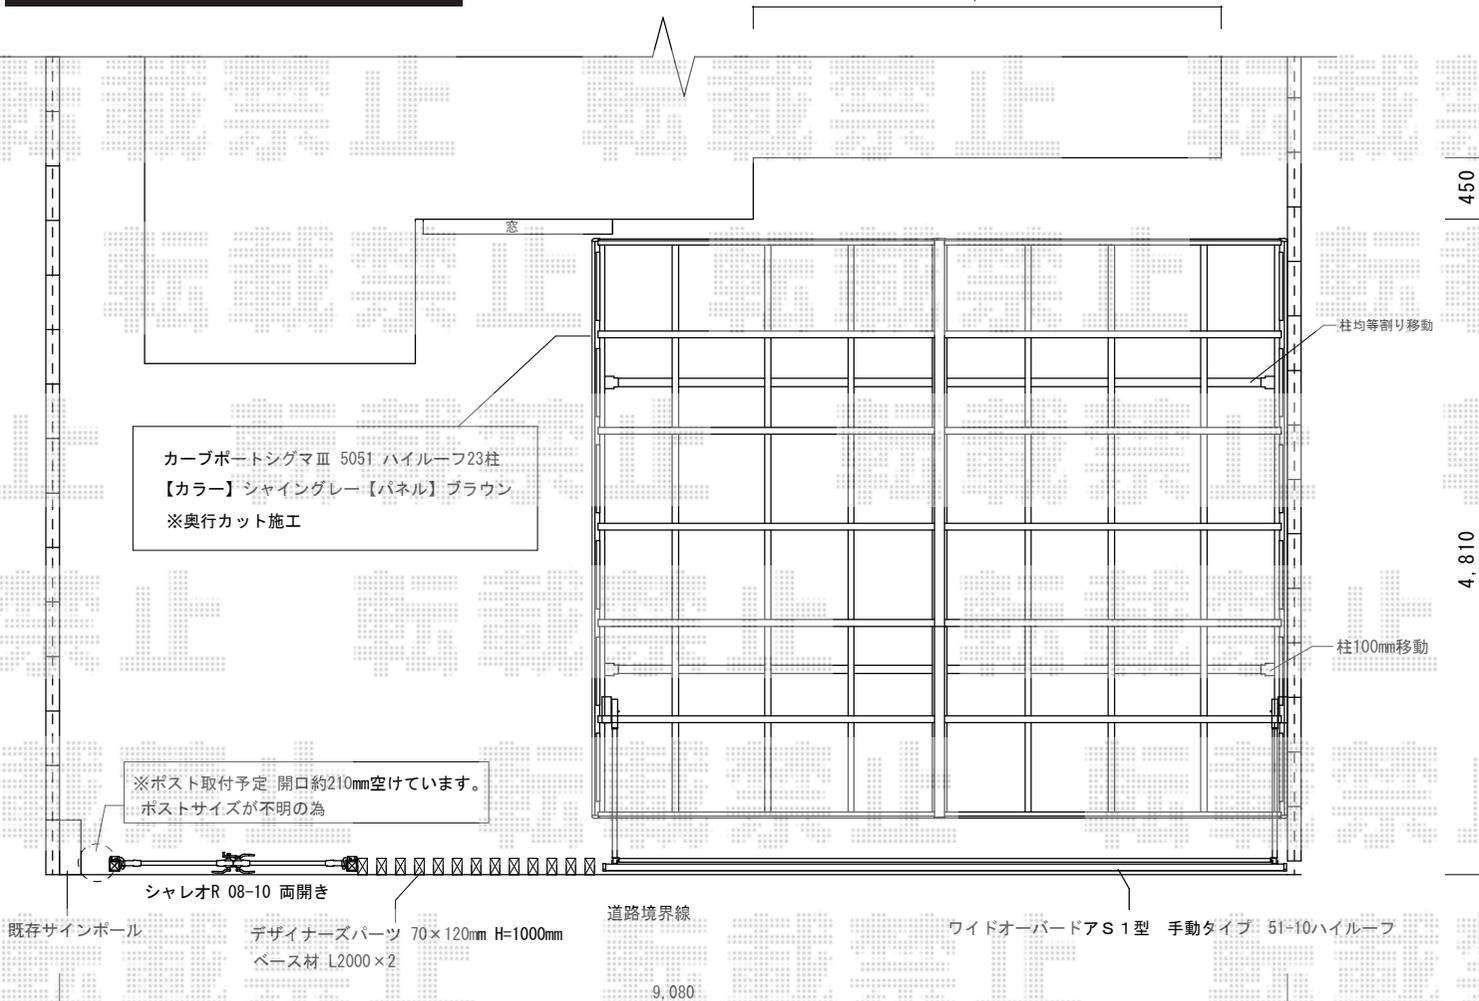

TOEX ワイドオーバードアS1型 電動式  
本体 (W×H) = (W5,050mm×H1,000mm)  
色：シャイングレー  
柱仕様：ハイルーフ柱仕様 (有効通過高2,150mm)  
駆動：1モーター外観左側駆動/AC100V結線用柱仕様

トステム カーポートシグマIII ワイド 積雪~30cm対応  
幅=5,140mm  
奥行=4,980mm  
色：シャイングレー  
屋根材：ポリカーボネート (ブラウン)  
柱仕様：ロング柱23仕様 (有効高 約2,300mm)

TOEX シャレオR3型 両開き 柱使用  
扉1枚 (W×H) = (800mm×1,000mm) × 2枚  
色：シャイングレー  
錠：シリンダーRD錠  
開き：内開き

TOEX デザイナーズパーツ 枕木材  
本体：70×120 (L1,750) × 13本  
枕木材用キャップ：70×120用 × 13個  
枕木施工部材：施工ベース (L4000)  
枕木施工部材：取付材 × 5個  
色：シャイングレー

現場状況や作図制限により概略図の内容と多少の違いが生じることがございます。  
施工時は、現場優先とさせて頂きたく思いますので、お立会い頂き、  
最終のご指示のほど、何卒、宜しくお願い致します。

