


カーゲート・カーポート・門扉

3,460

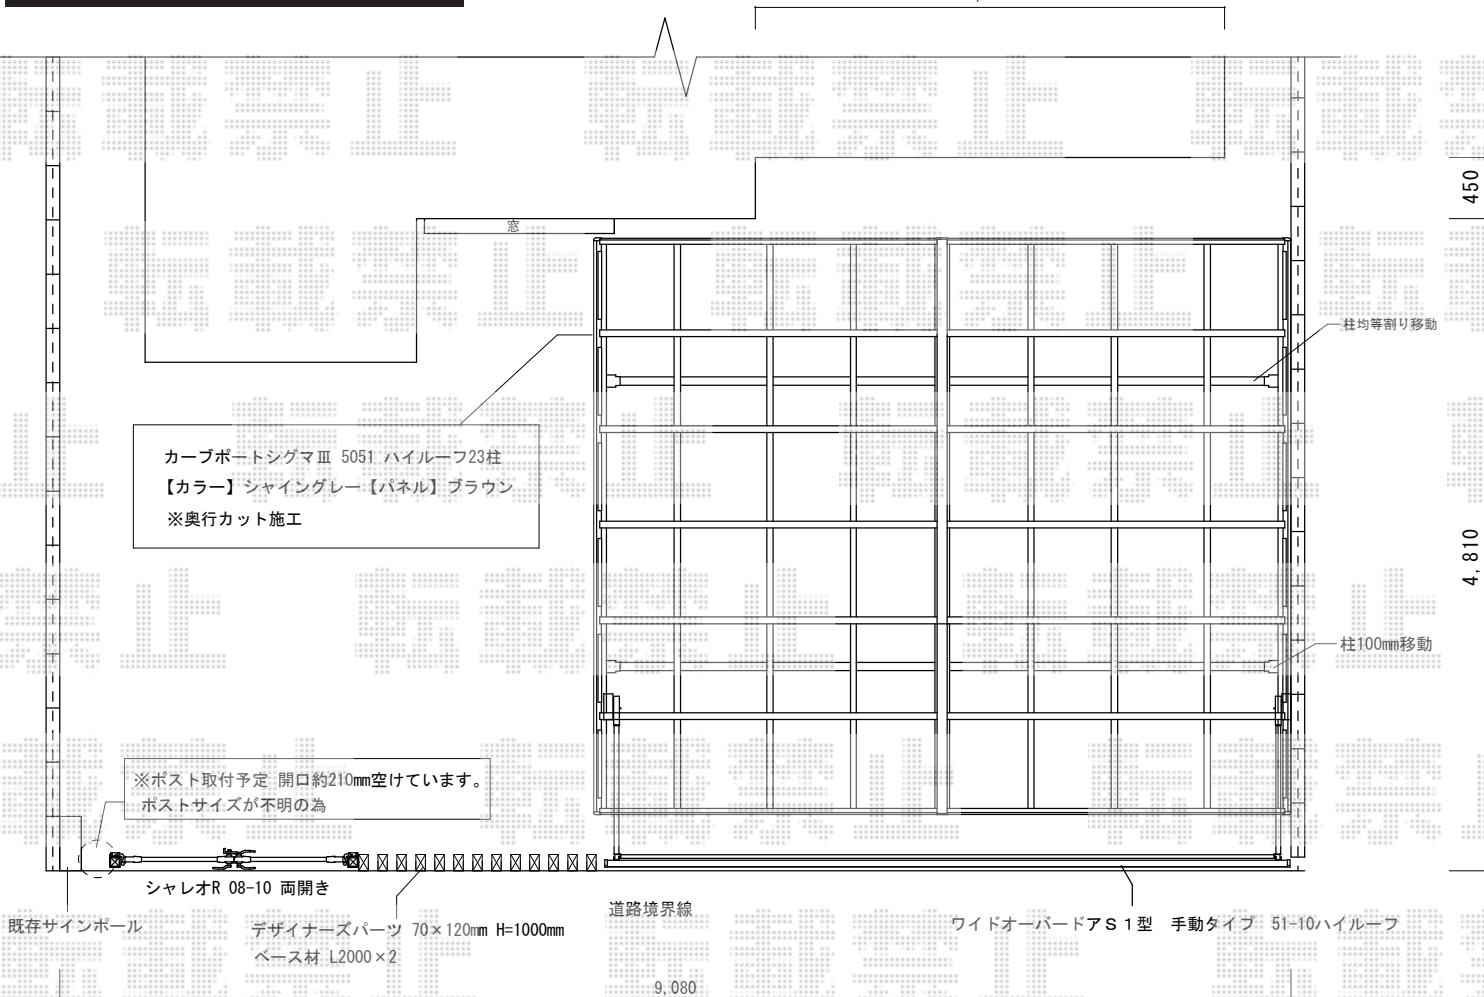

カーポートシグマⅢ 5051 ハイルーフ23柱
【カラー】シャイングレー【パネル】ブラウン
※奥行カット施工

※ポスト取付予定 開口約210mm空けています。
ポストサイズが不明の為

シャレオR 08-10 両開き

既存サインポール
デザイナーズパーツ 70×120mm H=1000mm
ベース材 L2000×2

道路境界線

ワイドオーバードアS1型 手動タイプ 51-10ハイルーフ

9,080

450

4,810

TOEX ワイドオーバードアS1型 電動式
本体 (W×H) = (W5,050mm×H1,000mm)
色：シャイングレー
柱仕様：ハイルーフ柱仕様 (有効通過高2,150mm)
駆動：1モーター外観左側駆動/AC100V結線用柱仕様

トステム カーポートシグマⅢ ワイド 積雪~30cm対応
幅=5,140mm
奥行=4,980mm
色：シャイングレー
屋根材：ポリカーボネート (ブラウン)
柱仕様：ロング柱23仕様 (有効高 約2,300mm)

TOEX シャレオR3型 両開き 柱使用
扉1枚 (W×H) = (800mm×1,000mm) × 2枚
色：シャイングレー
錠：シリンダーRD錠
開き：内開き

TOEX デザイナーズパーツ 枕木材
本体：70×120 (L1,750) × 13本
枕木材用キャップ：70×120用 × 13個
枕木施工部材：施工ベース (L4000)
枕木施工部材：取付材 × 5個
色：シャイングレー

現場状況や作図制限により概略図の内容と多少の違いが生じることがございます。
施工時は、現場優先とさせて頂きたく思いますので、お立会い頂き、
最終のご指示のほど、何卒、宜しくお願い致します。

全ての著作権は、エクスショップに帰属します。当社とのお取引目的外的使用・複製・転載禁止となっております。



EX-SHOP
HTTP://WWW.EX-SHOP.NET

担当：竹下